


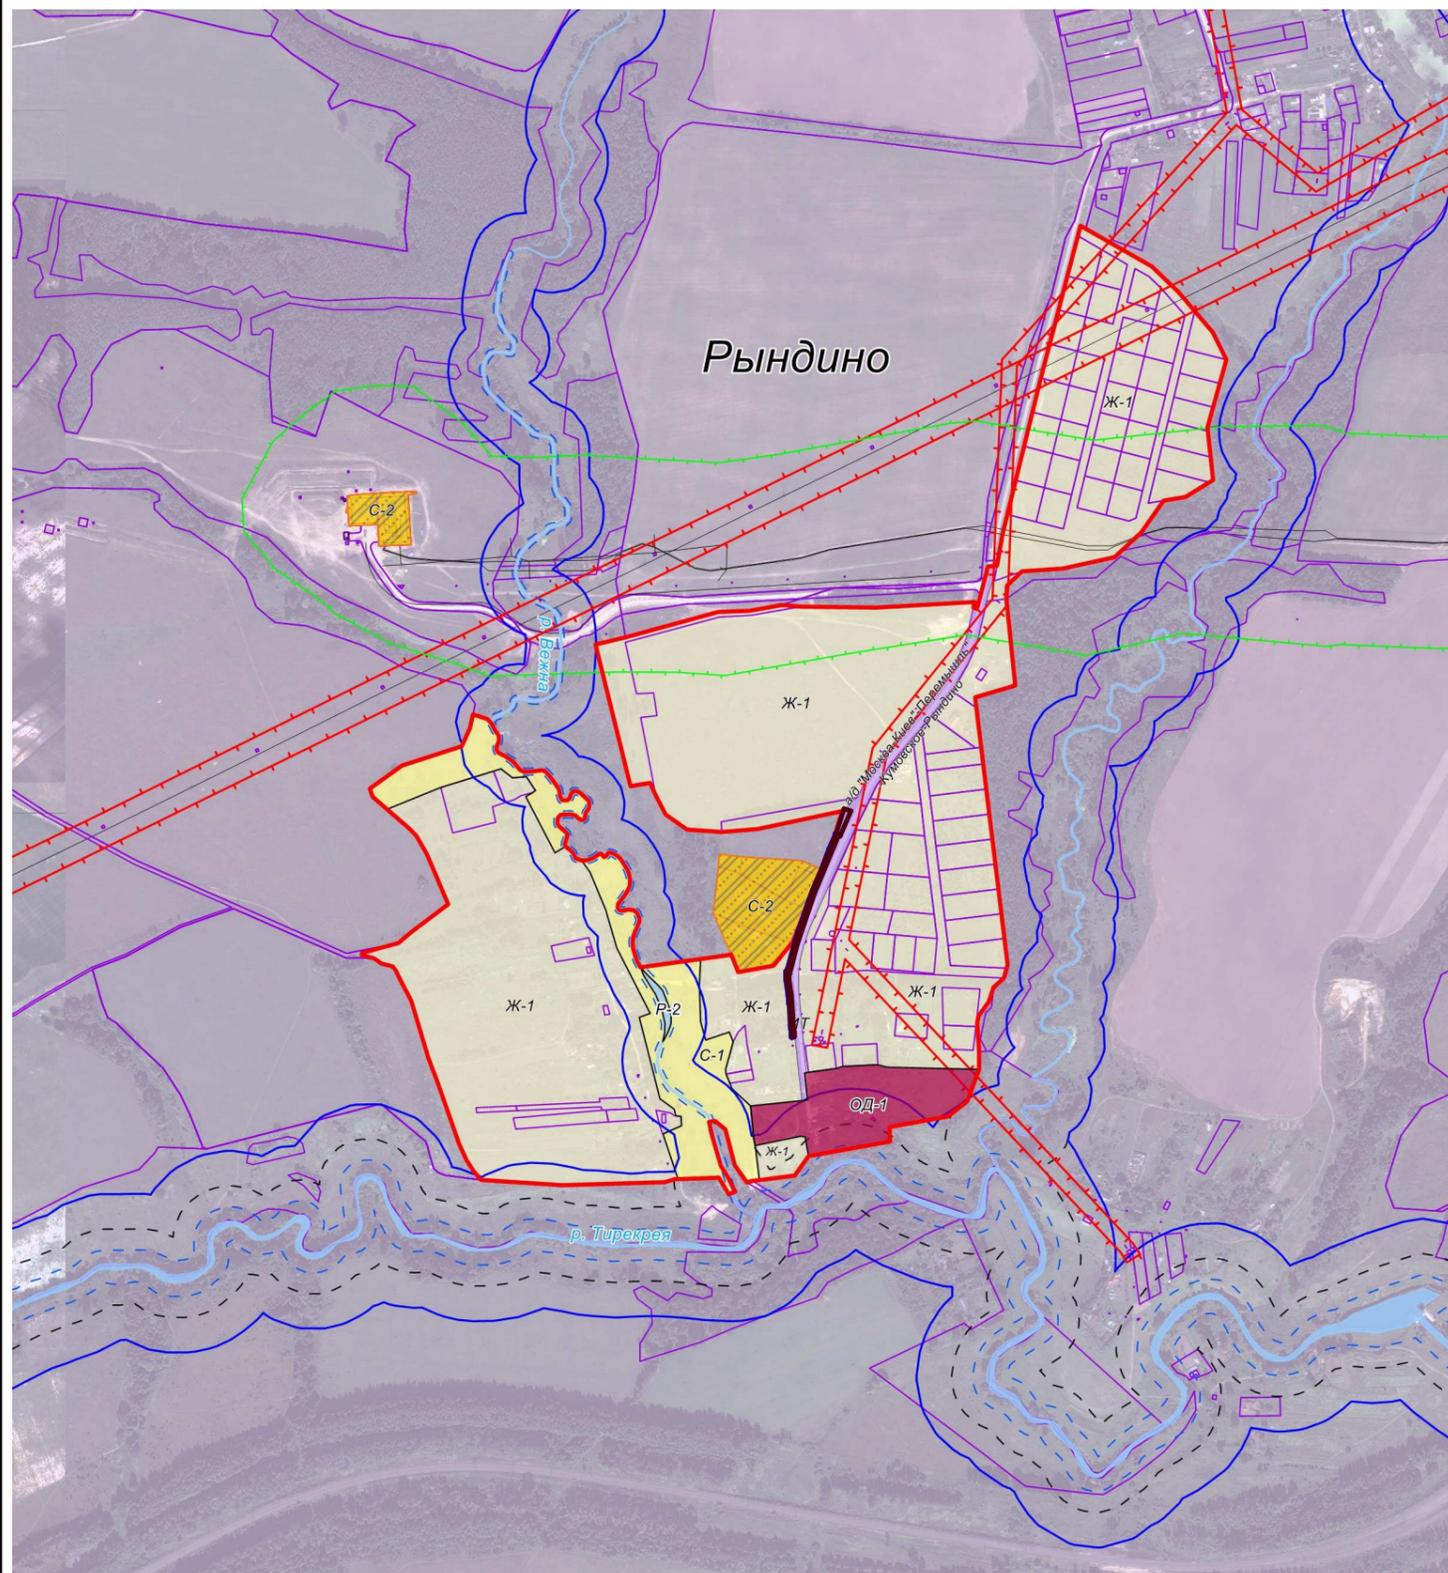

**ПРОЕКТ ПЛАНИРОВКИ И ПРОЕКТ МЕЖЕВАНИЯ ТЕРРИТОРИИ ЛИНЕЙНОГО ОБЪЕКТА
"УЛИЧНЫЙ ГАЗОПРОВОД Д.РЫНДИНО БАБЫНИНСКОГО РАЙОНА"
Схема расположения элементов планировочной структуры М 1:10 000**



Условные обозначения:

— Граница населенного пункта дер. Рындино

Жилые зоны

Ж-1 Зона застройки малоэтажными жилыми домами

Зоны общественно-делового назначения:

ОД-1 Зона делового, общественного и коммерческого назначения

Зоны сельскохозяйственного использования

С-1 Зона сельскохозяйственного использования

С-2 Зоны, занятые объектами сельскохозяйственного назначения и предназначенные для ведения сельского хозяйственного производства

Зоны рекреационного назначения

Р-2 Зона водных объектов (пруды, озера, водохранилища, пляжи)

Зоны промышленных, инженерных и транспортных инфраструктур

ИТ Зона транспортной инфраструктуры

Земельные участки, находящиеся в базе данных АИС ГКН

Границы зон с особыми условиями использования территории:

Природоохранные ограничения:

Водоохранные зоны

Прибрежные защитные полосы

Береговые полосы водных объектов

Охранные коридоры коммуникаций:

Охранная зона линий электропередач

Охранная зона отвода магистрального газопровода

Полоса отвода под строительство линейного объекта "Уличный газопровод д.Рындино Бабынинского района"

Согласовано

Взам. инв. №

Подп. и дата

Инв. № подл.

						1605-ППТ.ГМ.2					
						Проект планировки и проект межевания территории линейного объекта «Уличный газопровод д.Рындино Бабынинского района»					
Изм.	Кол.уч.	Лист	№ док.	Подпись	Дата	Материалы по обоснованию проекта планировки территории	Стадия	Лист	Листов		
Разработал	Белов			<i>Белов</i>	08.2016		П	2	6		
Проверил	Владимирова			<i>Владимирова</i>	08.2016	Схема расположения элементов планировочной структуры М 1:10 000	ООО "Газпроект"				
ГИП	Владимиров			<i>Владимиров</i>	08.2016						