


**ПРОЕКТ ПЛАНИРОВКИ И ПРОЕКТ МЕЖЕВАНИЯ ТЕРРИТОРИИ ЛИНЕЙНОГО ОБЪЕКТА
"УЛИЧНЫЙ ГАЗОПРОВОД Д.РЫНДИНО БАБЫНИНСКОГО РАЙОНА"
Чертеж планировки территории, М 1:1000**

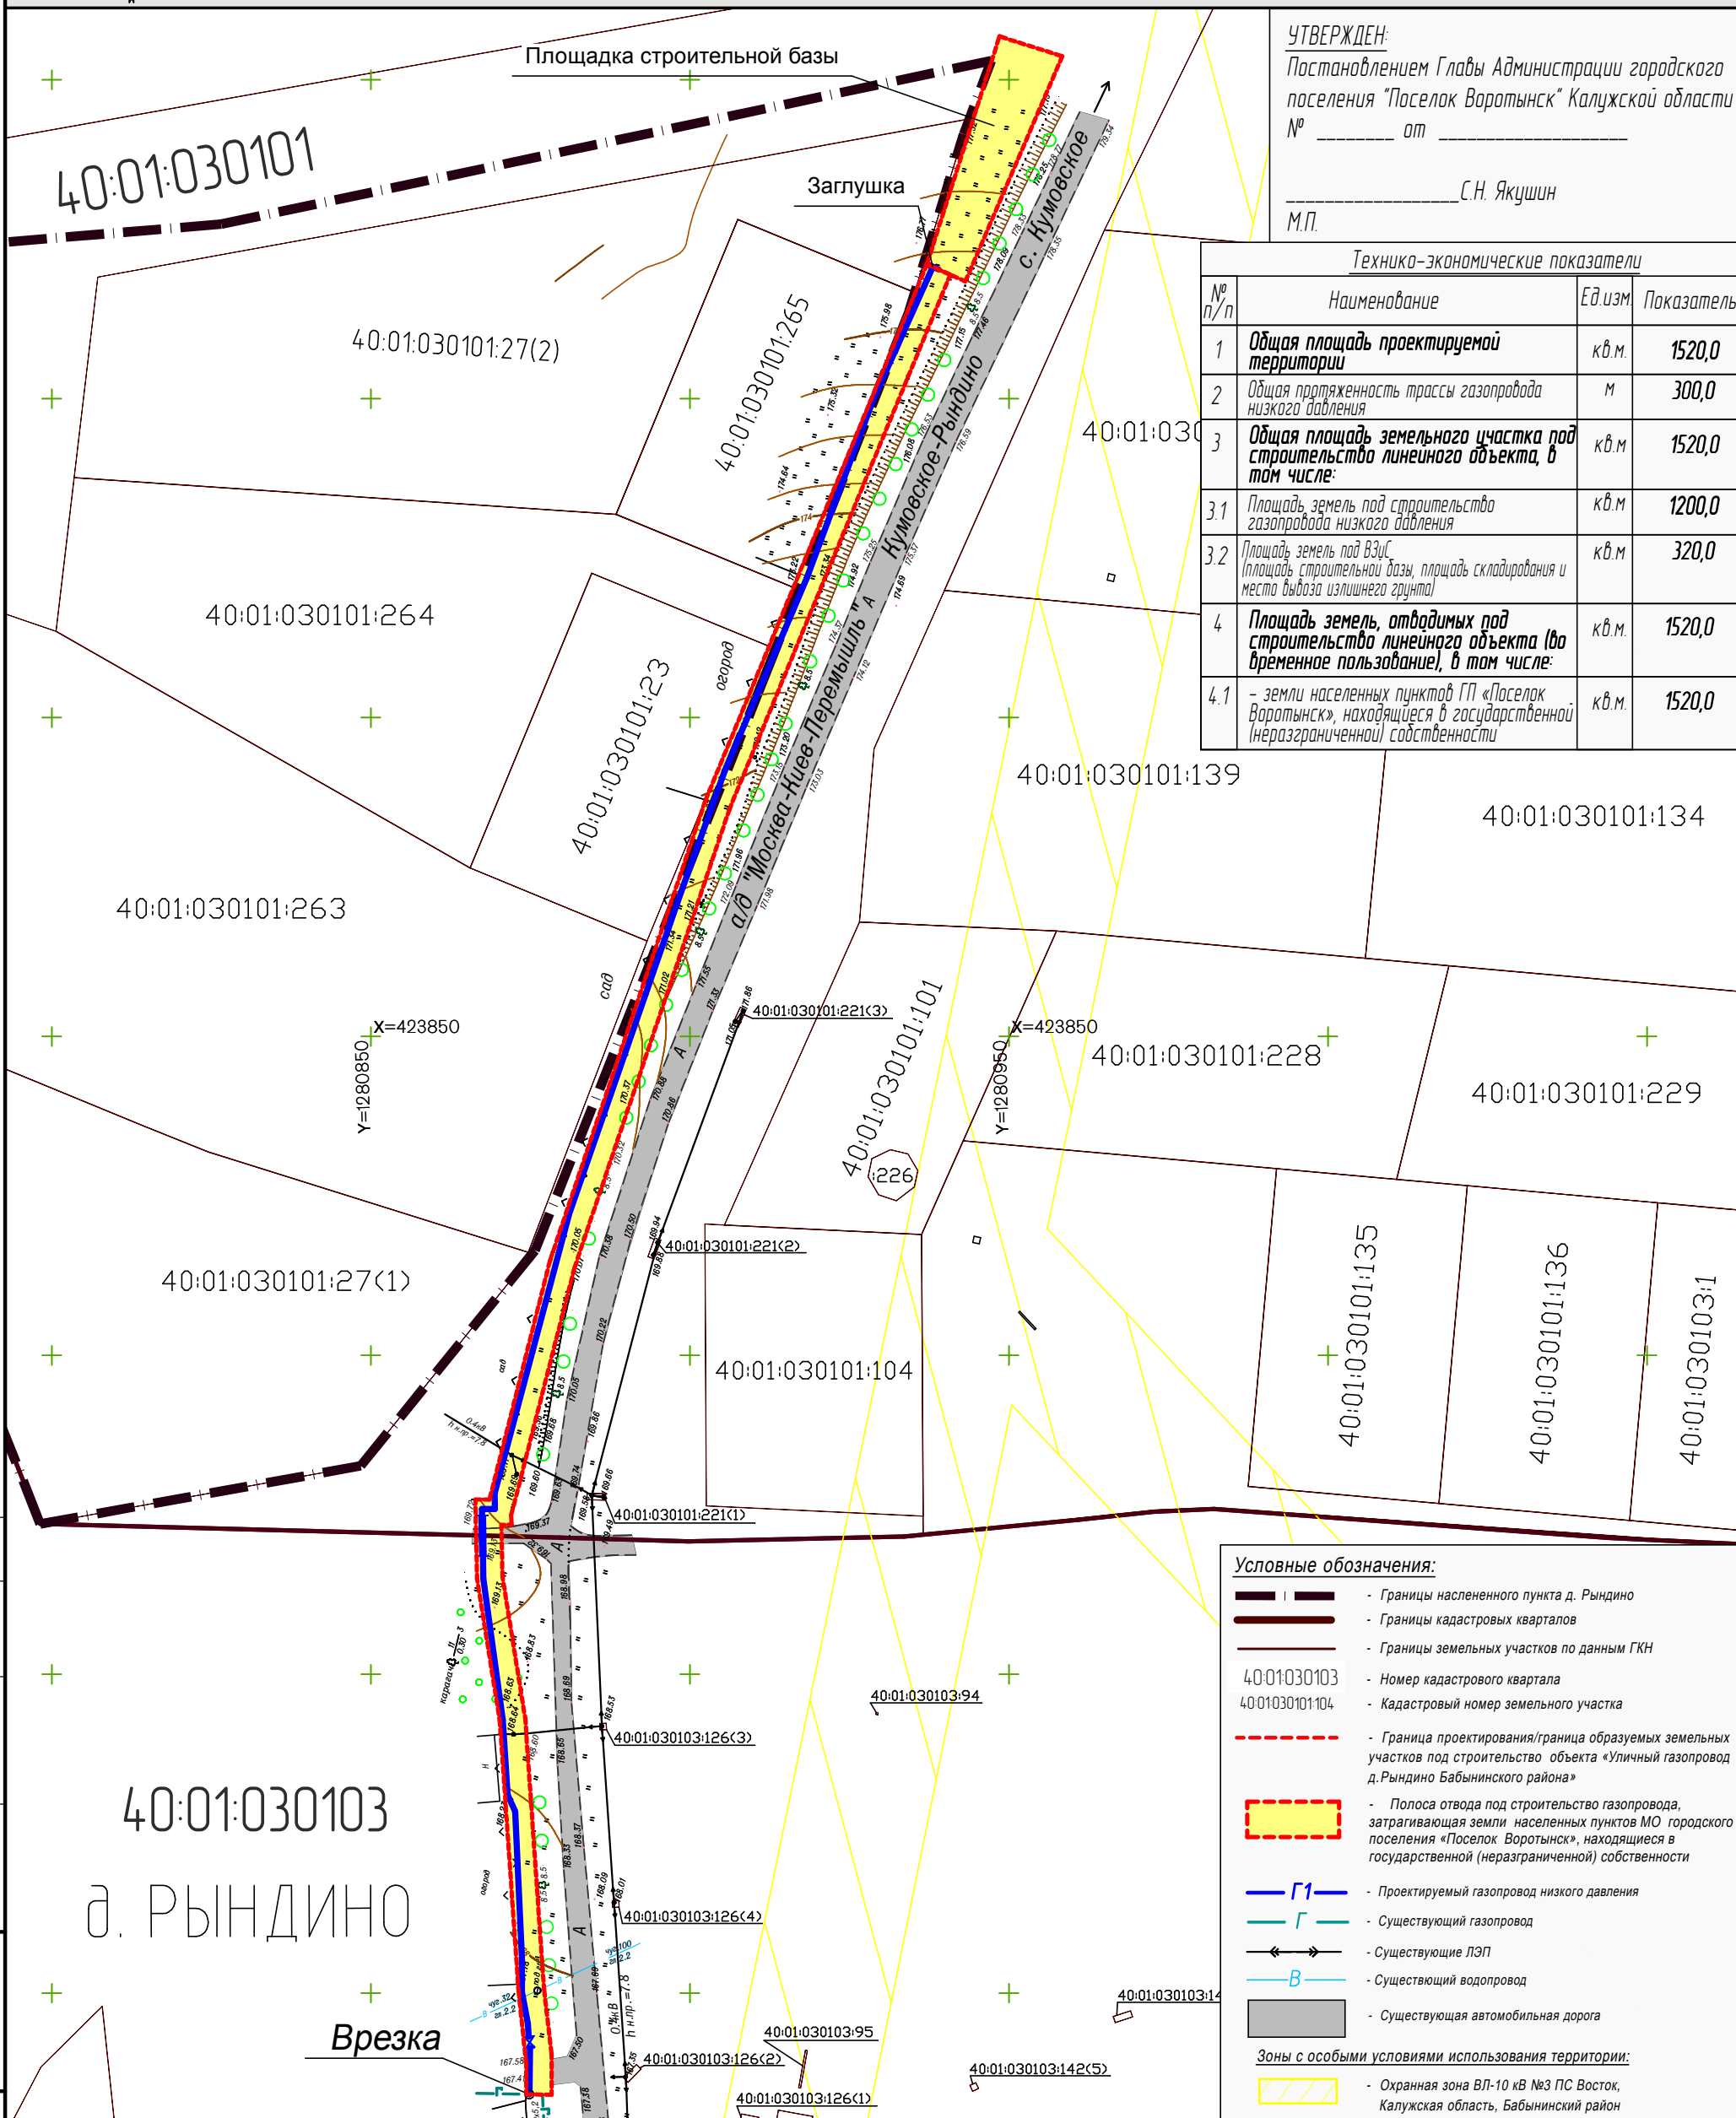

УТВЕРЖДЕН:
Постановлением Главы Администрации городского поселения "Поселок Воратынск" Калужской области
№ _____ от _____
_____ С.Н. Якушин
М.П.

Технико-экономические показатели			
№ п/п	Наименование	Ед.изм.	Показатель
1	Общая площадь проектируемой территории	кв.м.	1520,0
2	Общая протяженность трассы газопровода низкого давления	м	300,0
3	Общая площадь земельного участка под строительство линейного объекта, в том числе:	кв.м.	1520,0
3.1	Площадь земель под строительство газопровода низкого давления	кв.м.	1200,0
3.2	Площадь земель под ВЗУС (площадь строительной базы, площадь складирования и место вывоза излишнего грунта)	кв.м.	320,0
4	Площадь земель, отдаваемых под строительство линейного объекта (во временное пользование), в том числе:	кв.м.	1520,0
4.1	- земли населенных пунктов ГП «Поселок Воратынск», находящиеся в государственной (неразграниченной) собственности	кв.м.	1520,0



Условные обозначения:

- Границы населенного пункта д. Рындино
- Границы кадастровых кварталов
- Границы земельных участков по данным ГКН
- 40:01:030103 - Номер кадастрового квартала
- 40:01:030101:104 - Кадастровый номер земельного участка
- Граница проектирования/граница образуемых земельных участков под строительство объекта «Уличный газопровод д.Рындино Бабынинского района»
- Полоса отвода под строительство газопровода, затрагивающая земли населенных пунктов МО городского поселения «Поселок Воратынск», находящиеся в государственной (неразграниченной) собственности
- Проектируемый газопровод низкого давления
- Существующий газопровод
- Существующие ЛЭП
- Существующий водопровод
- Существующая автомобильная дорога

Зоны с особыми условиями использования территории:

- Охранная зона ВЛ-10 кв №3 ПС Восток, Калужская область, Бабынинский район

Согласовано

Ивл. № подл.	Подп. и дата	Взам. инв. №

Изм.	Кол.уч.	Лист	№ док.	Подпись	Дата
Разработал	Белов			<i>Белов</i>	08.2016
Проверил	Владимирова			<i>Владимирова</i>	08.2016
ГИП	Владимиров			<i>Владимиров</i>	08.2016

1605-ППТ.ГМ.1		
Проект планировки и проект межевания территории линейного объекта «Уличный газопровод д.Рындино Бабынинского района»		
Проект планировки и проект межевания территории Основная часть (Утверждаемая)	Стадия П	Лист 1
Чертеж планировки территории Масштаб 1:1000	Листов 2	ООО "Газпроект"