


# Ситуационный план

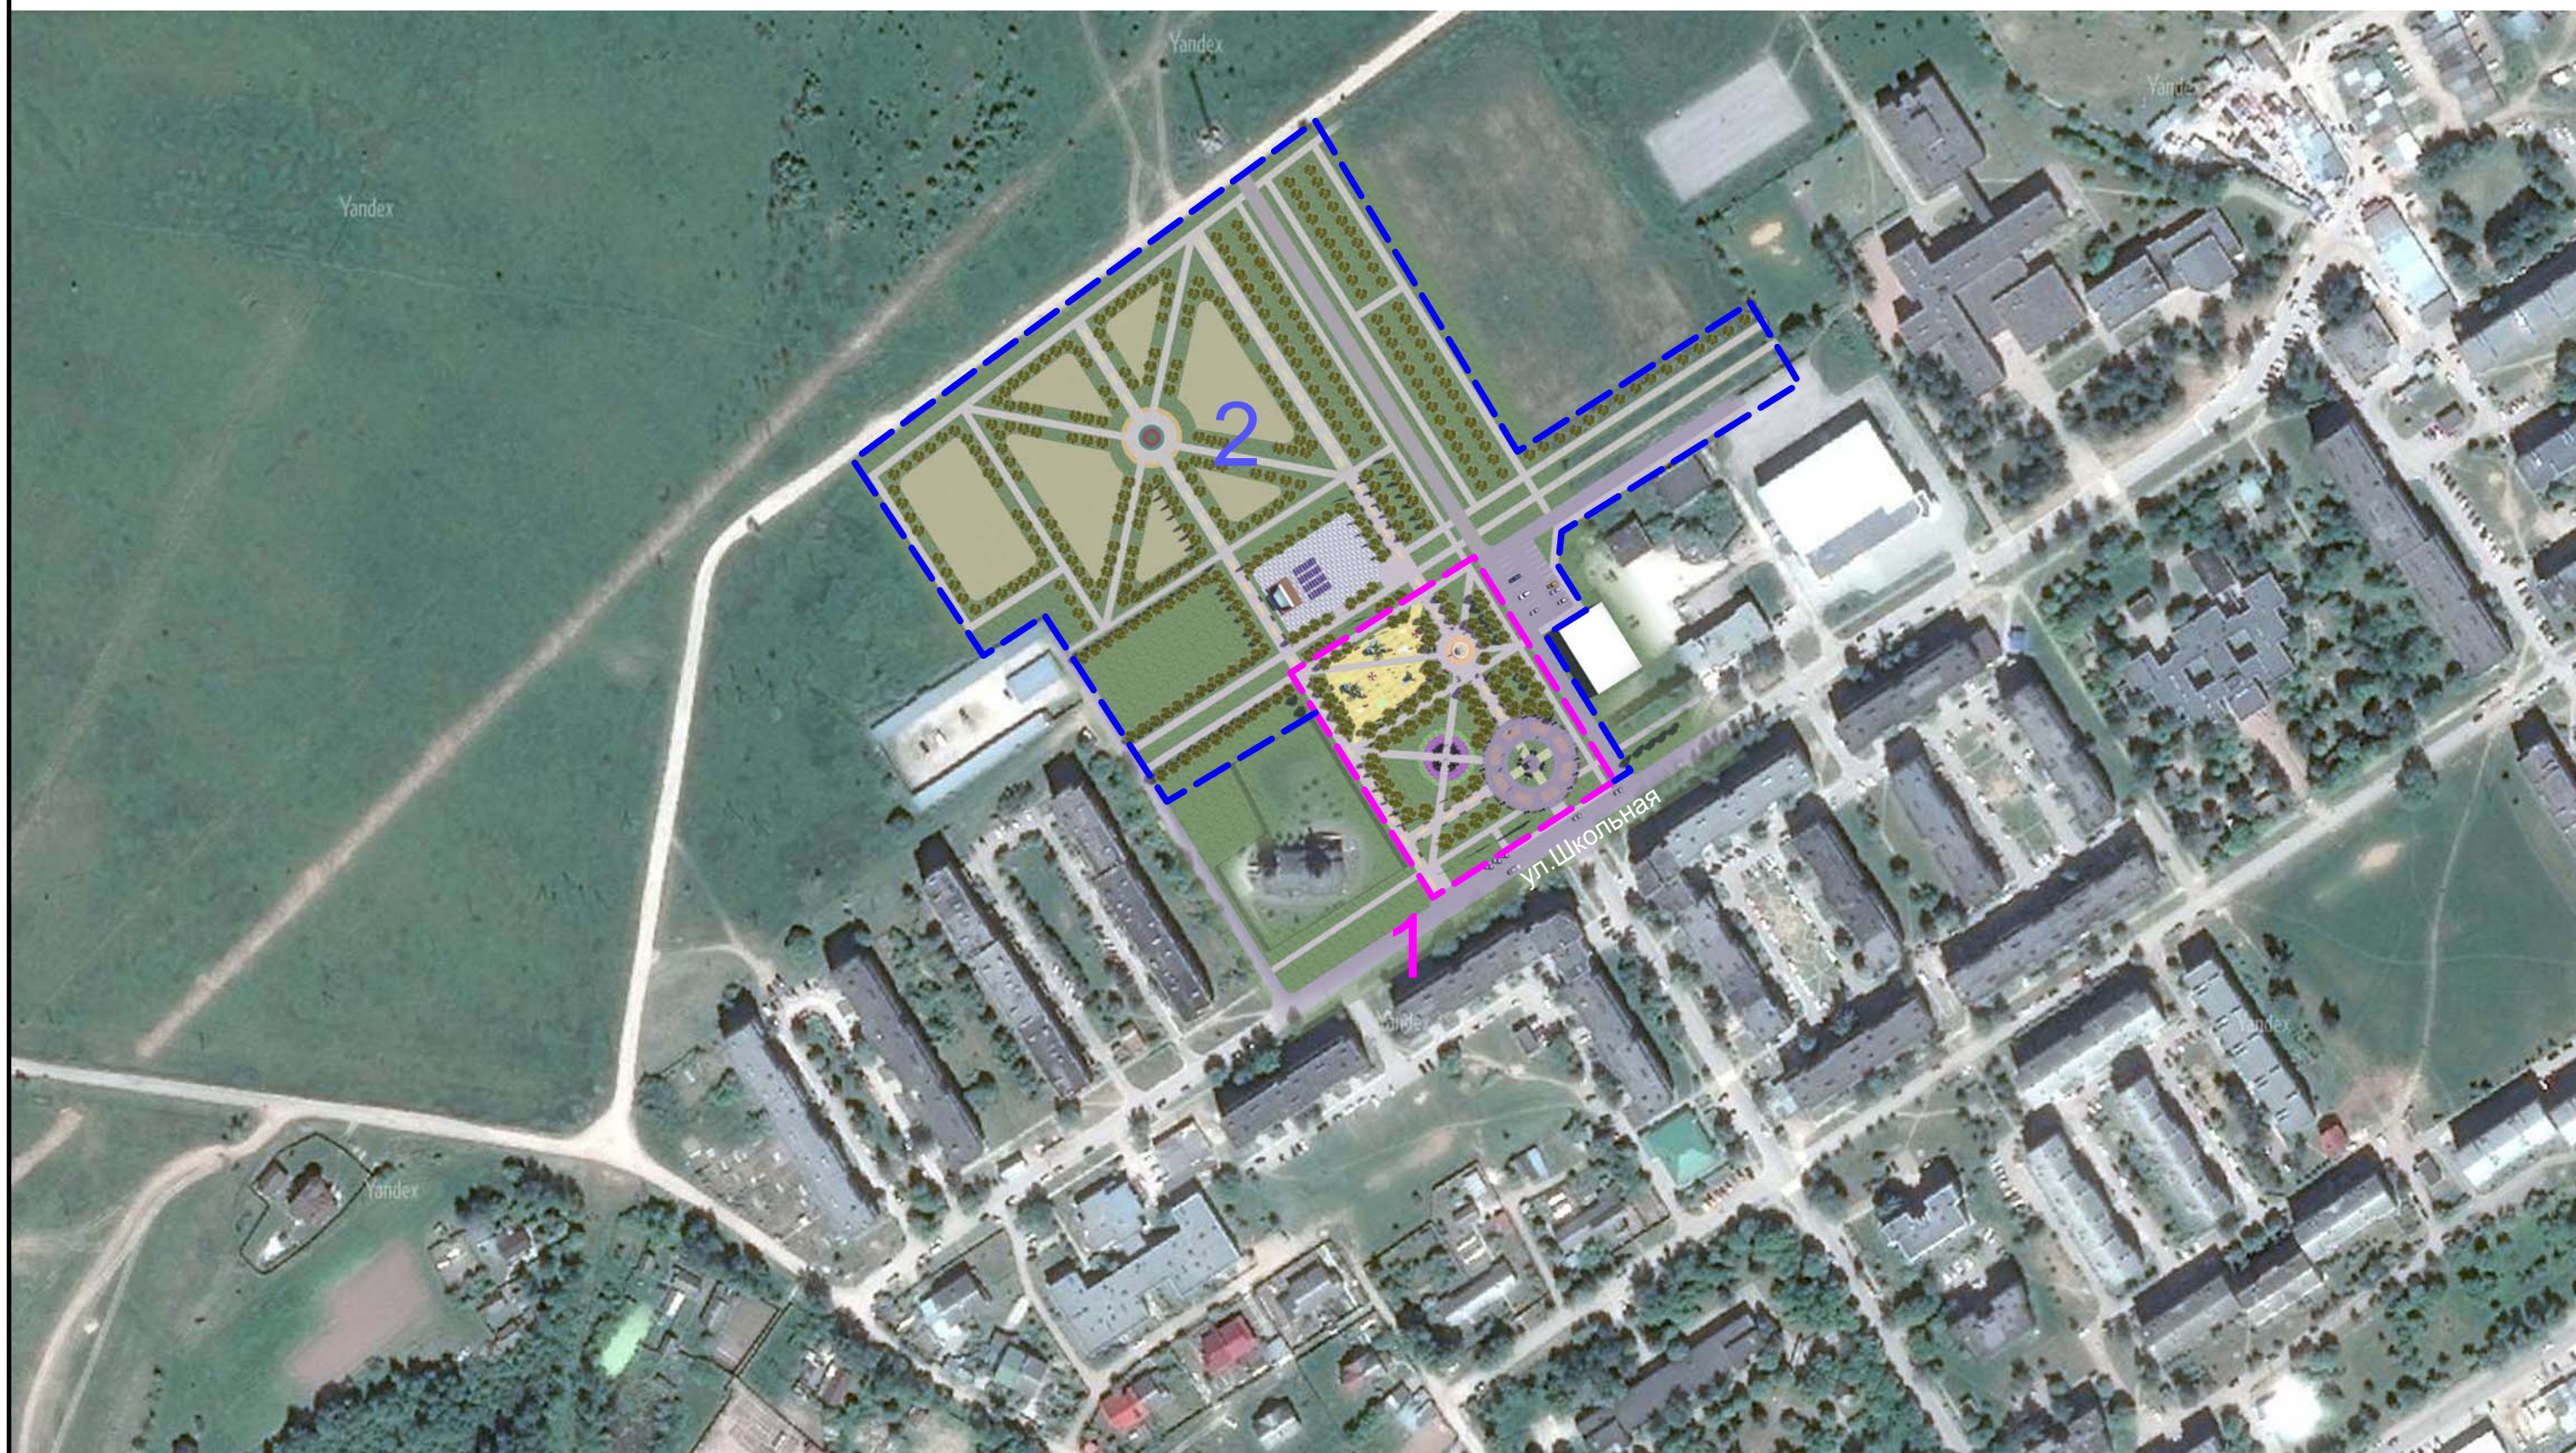

 - Граница 1 очереди Центрального городского парка

 - Возможность развития 2 очереди Центрального городского парка