


Схема дворовой территории по ул. Школьная, д.1, д.3

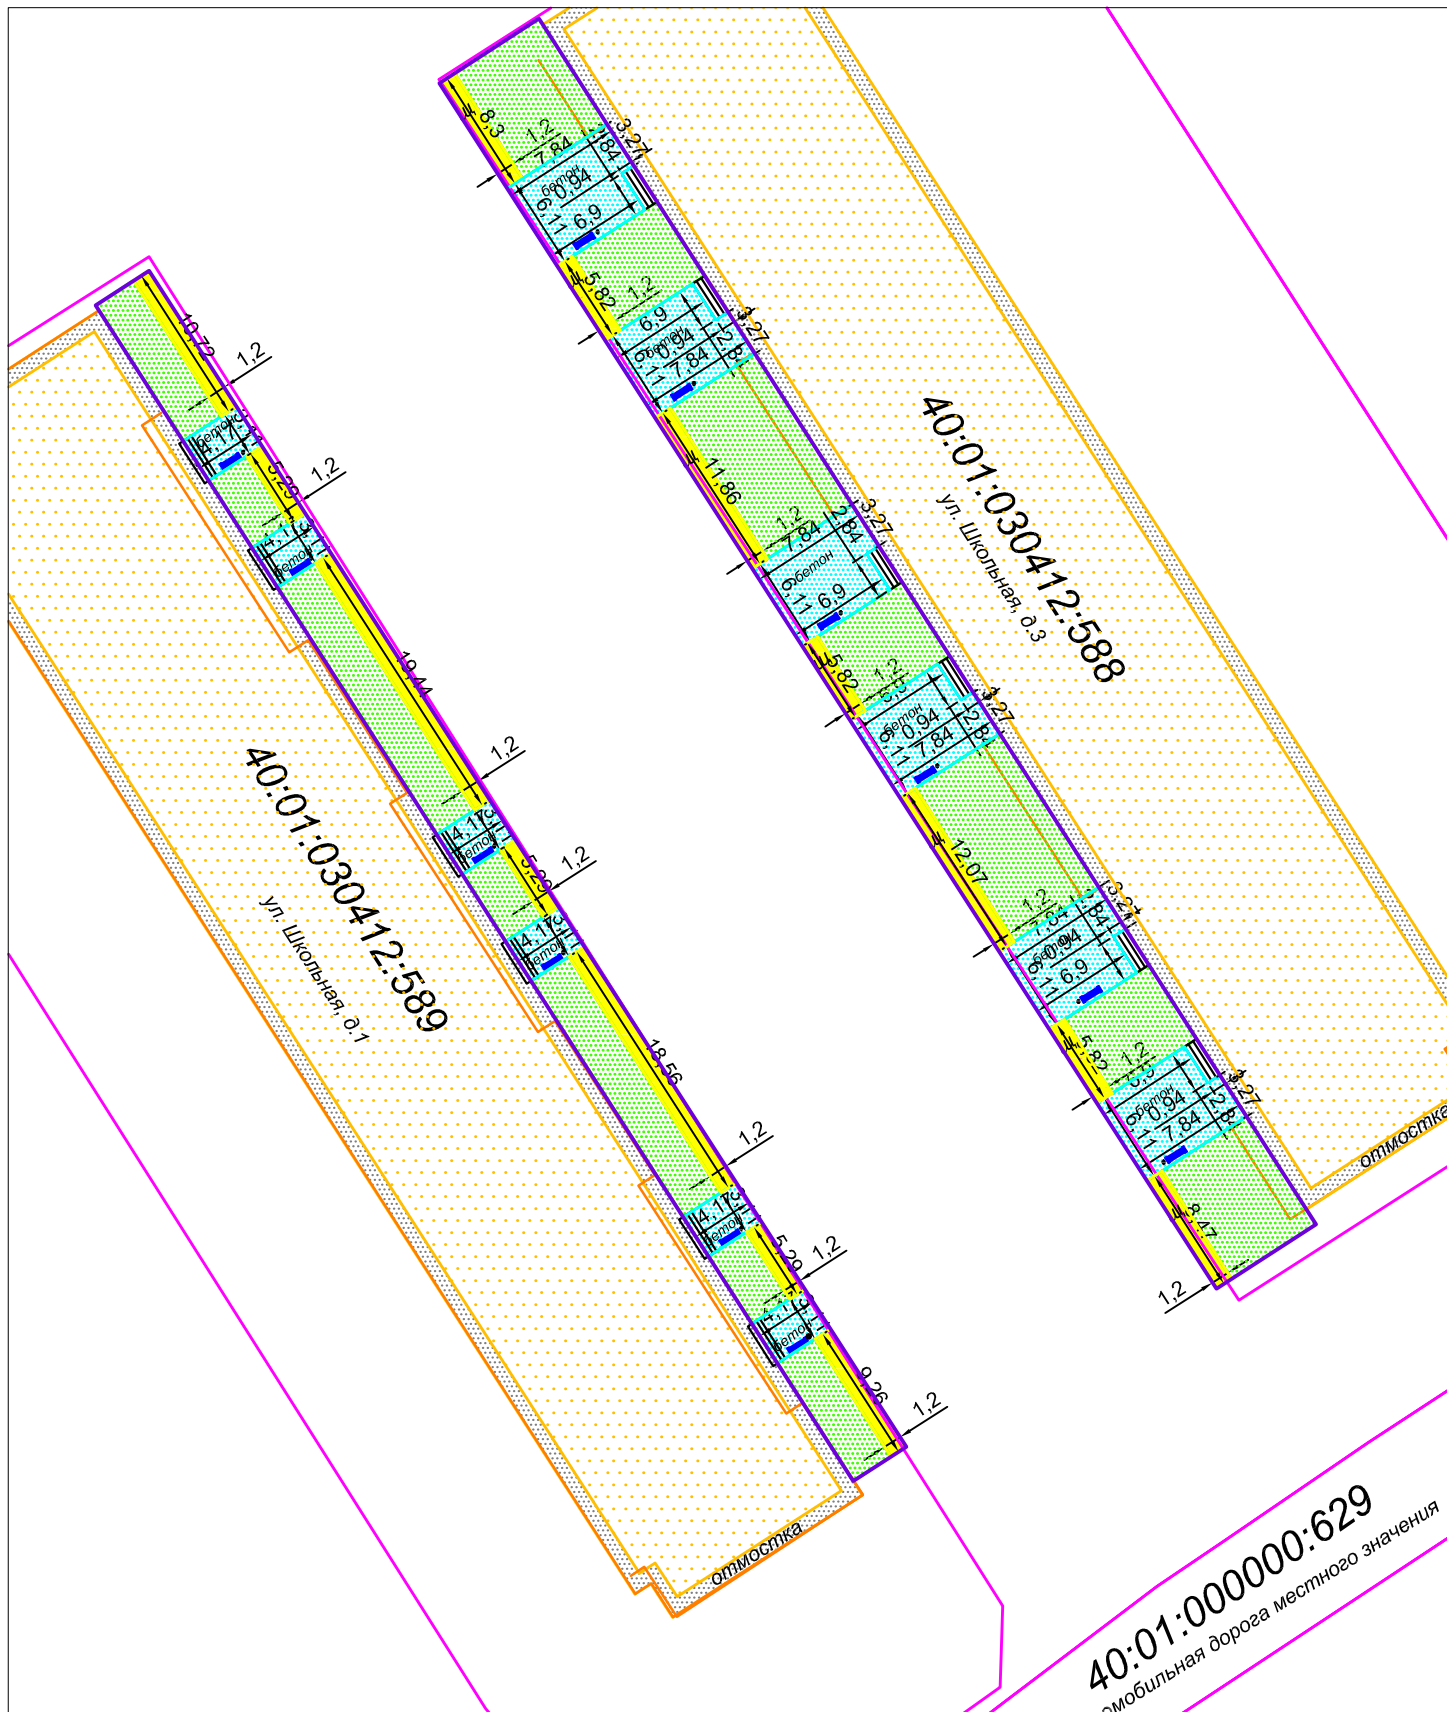

Масштаб 1:500

Условные обозначения

	Граница дворовой территории		Горка
	Границы земельных участков, по данным ЕГРН		Качели
	Тротуар		Скамейка
	Площадка		Фонарь
	Зона озеленения		Дерево
	Песочница		Ступеньки в подъезд
	Многоквартирный жилой дом		Урна
	Отмостка		

Экспликация для д.1

Тротуар	89 кв.м.
Площадка	78 кв.м.
Зона озеленения	220 кв.м.
Общая площадь	378 м.

Экспликация для д.3

Тротуар	70 кв.м.
Площадка	272 кв.м.
Зона озеленения	402 кв.м.
Общая площадь	744 м.