


Схема благоустройства общественной территории
 "Детская площадка в районе жилых домов по ул.
 Школьная, д.1, д.3"

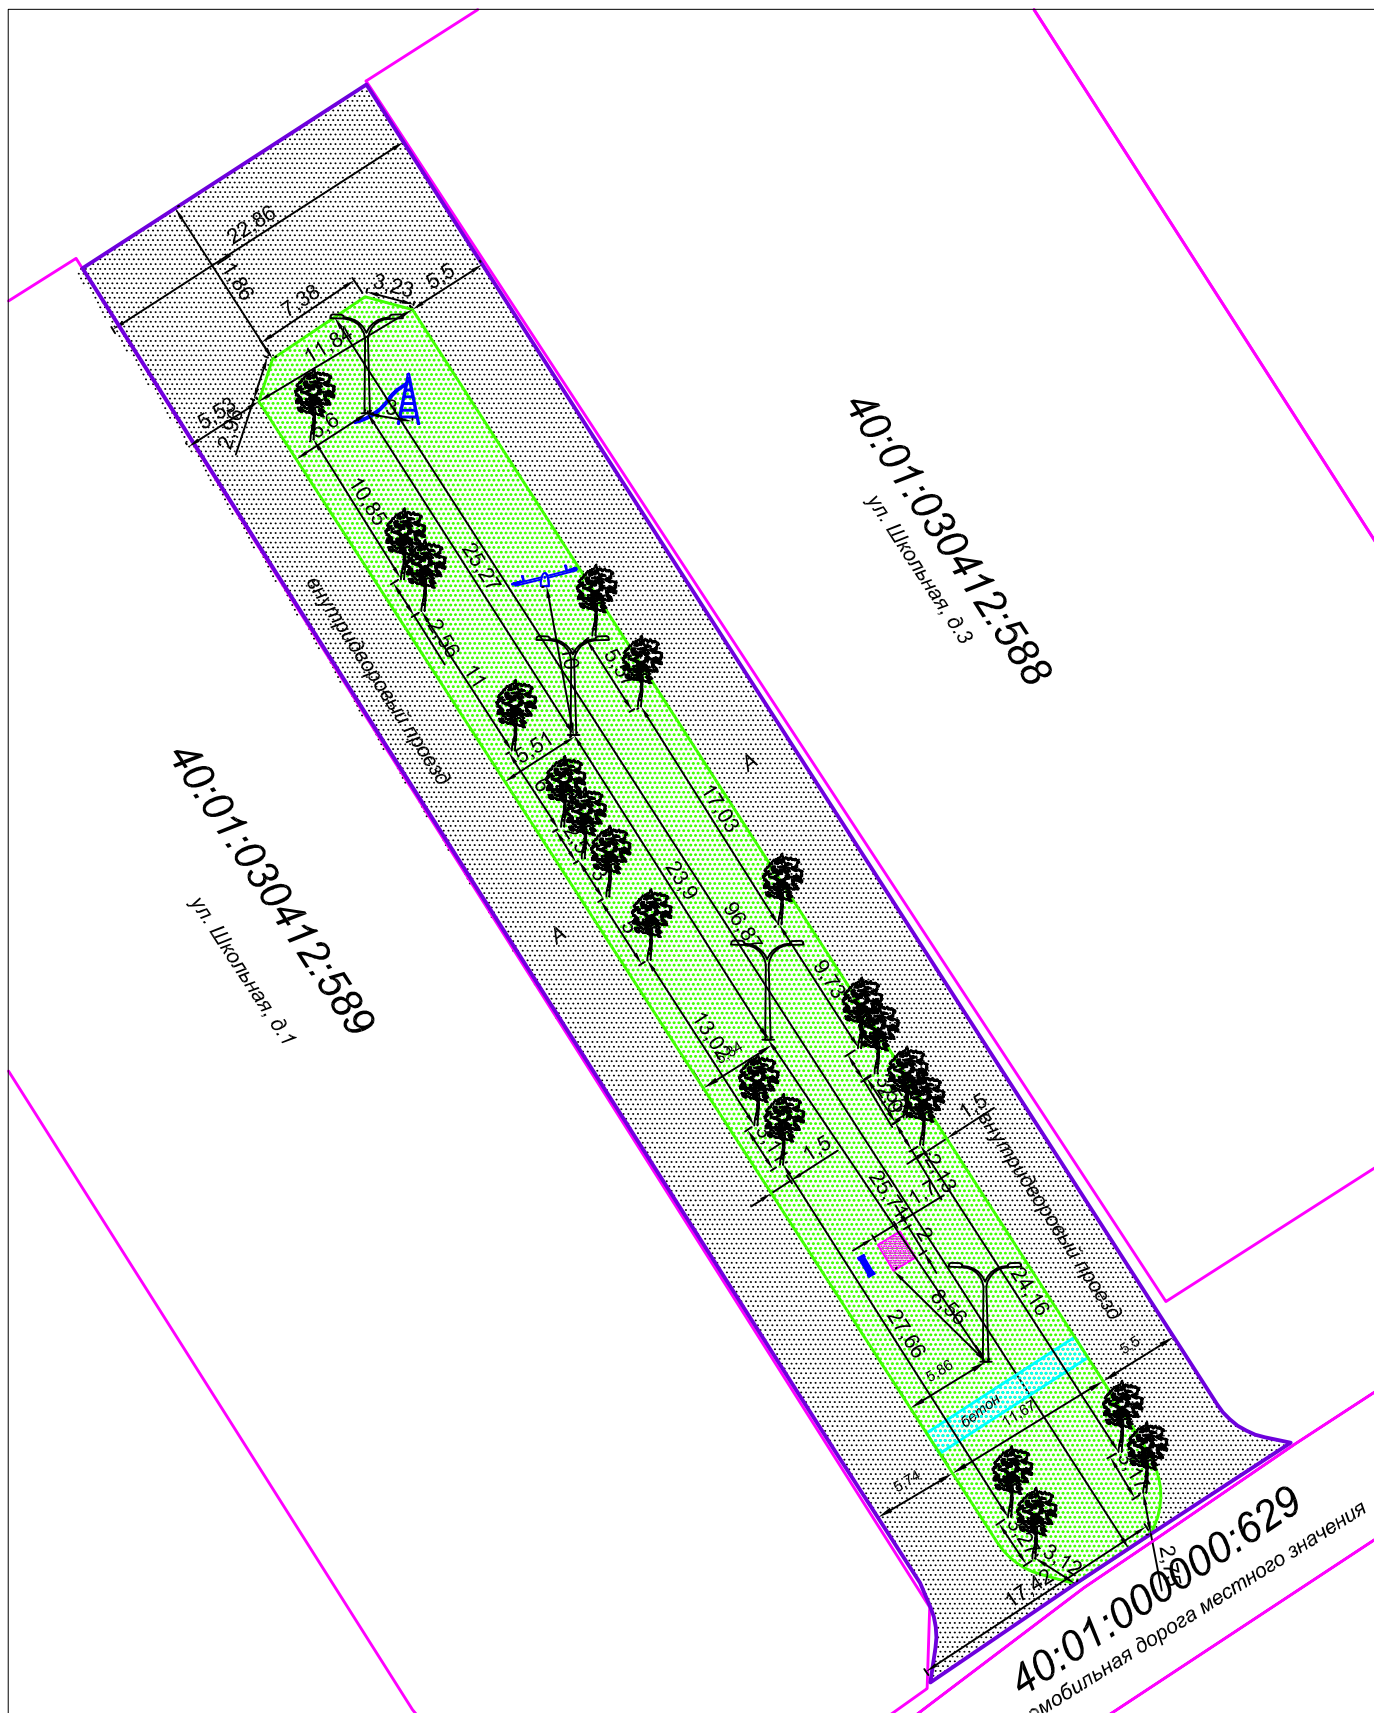

Условные обозначения

- | | | | |
|--|--|--|---------------------|
| | Граница дворовой территории | | Горка |
| | Границы земельных участков, по данным ЕГРН | | Качели |
| | Внутридворовый проезд | | Скамейка |
| | Тротуар | | Фонарь |
| | Зона озеленения | | Деревья |
| | Песочница | | Ступеньки в подъезд |
| | | | Урна |

Экспликация

Внутридворовый проезд	1124 кв.м.
Тротуар	19 кв.м.
Зона озеленения	1332 кв.м.
Общая площадь	2475 кв.м.

Масштаб 1:500