


# Проект организации территории под индивидуальную застройку в районе пос.Воротынский

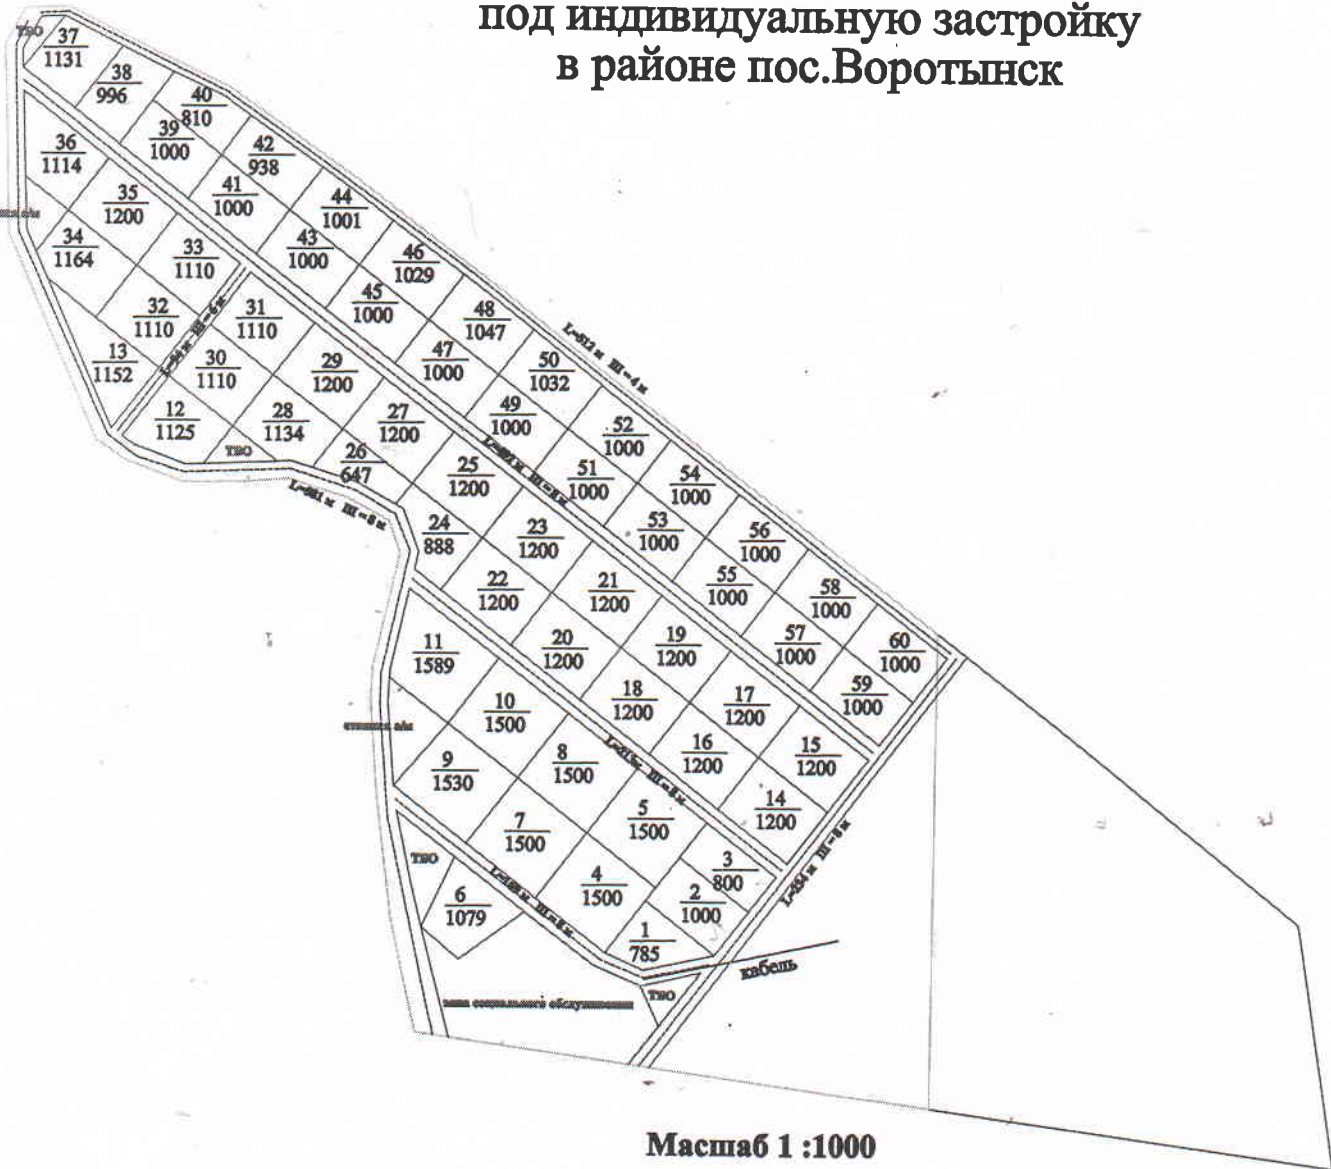

Масштаб 1 :1000