


Схема расположения земельных участков

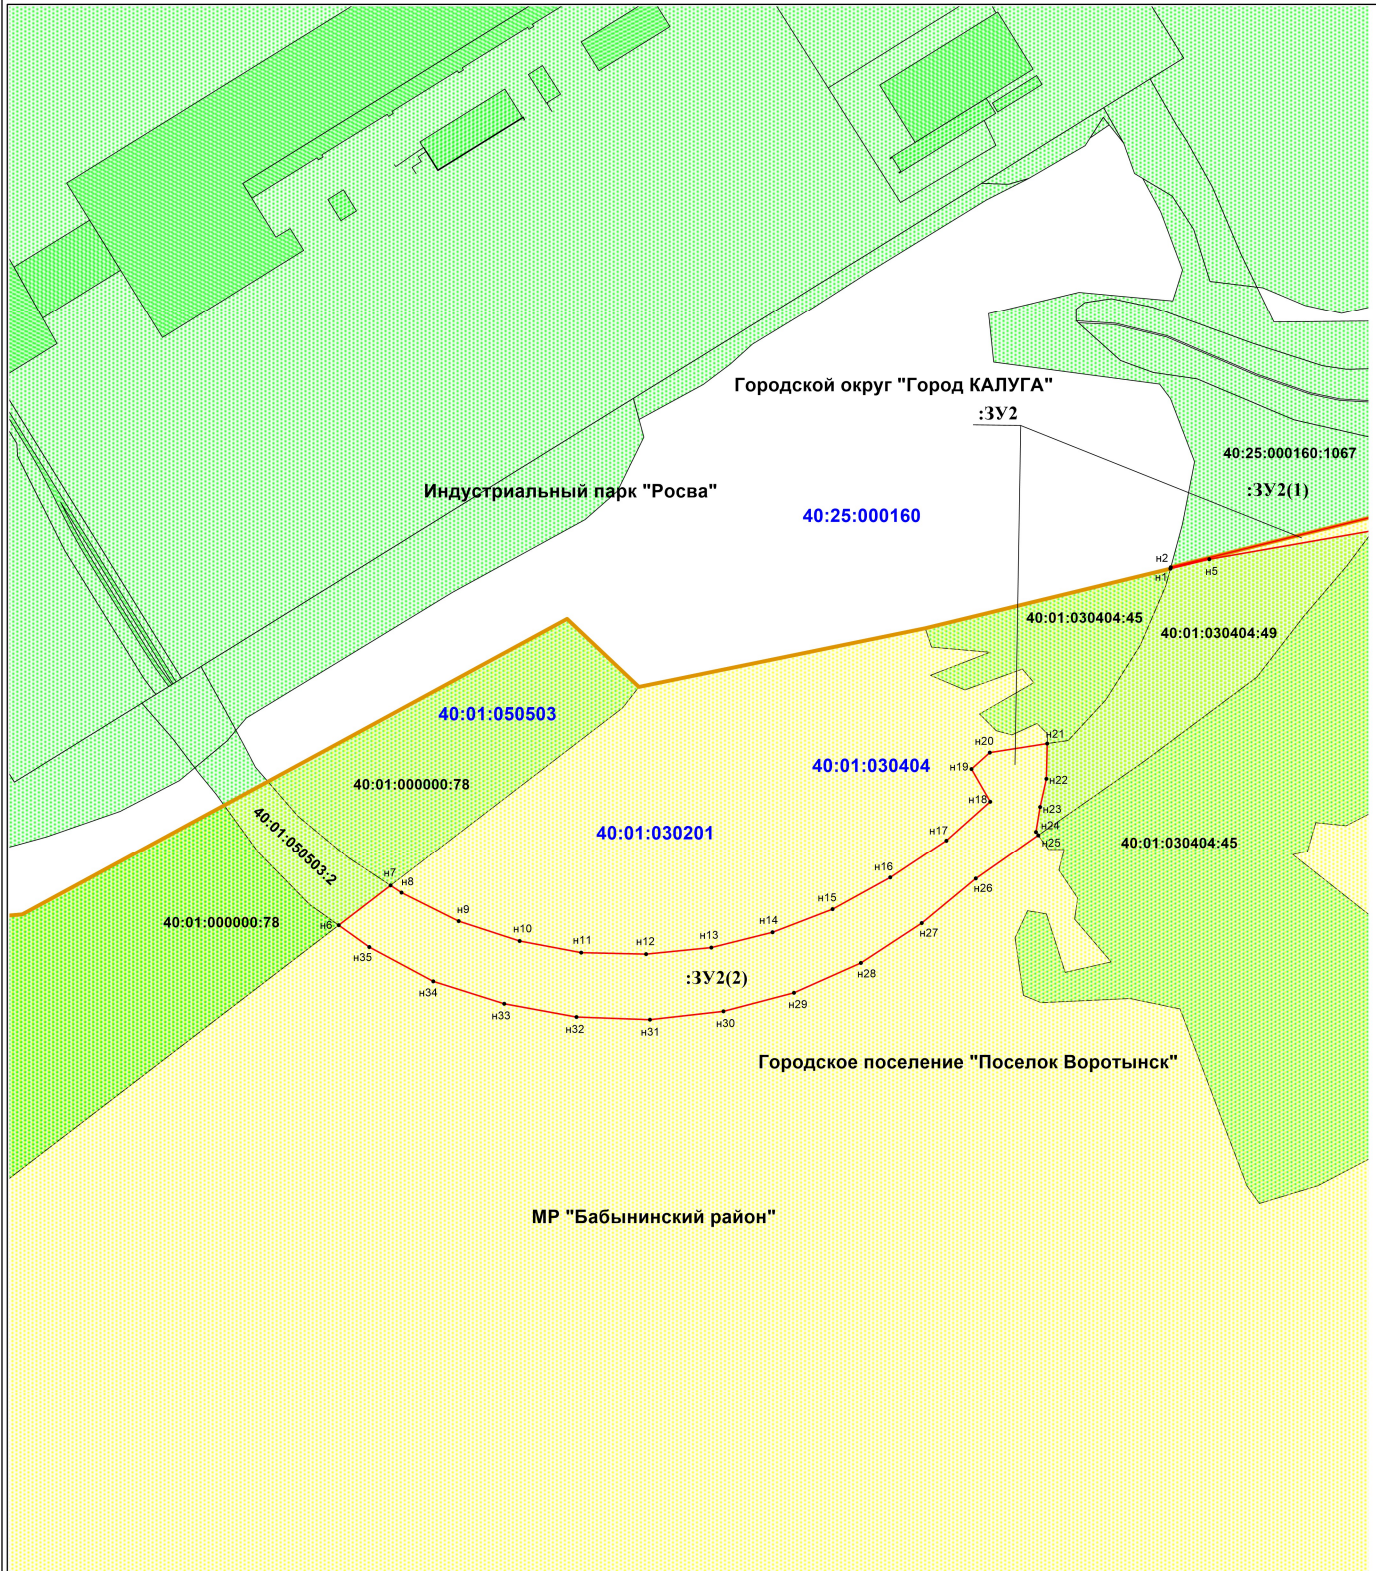

Условные обозначения приложены к чертежу