





ПРОЕКТ ПЛАНИРОВКИ И ПРОЕКТ МЕЖЕВАНИЯ ТЕРРИТОРИИ ЛИНЕЙНОГО ОБЪЕКТА

"УЛИЧНЫЙ ГАЗОПРОВОД Д.РЫНДИНО БАБЫНИНСКОГО РАЙОНА"

СИТУАЦИОННЫЙ ПЛАН М 1 : 50 000

МО ГП "ПОСЁЛОК ВОРОТЫНСК"

КАЛУЖСКАЯ ОБЛАСТЬ

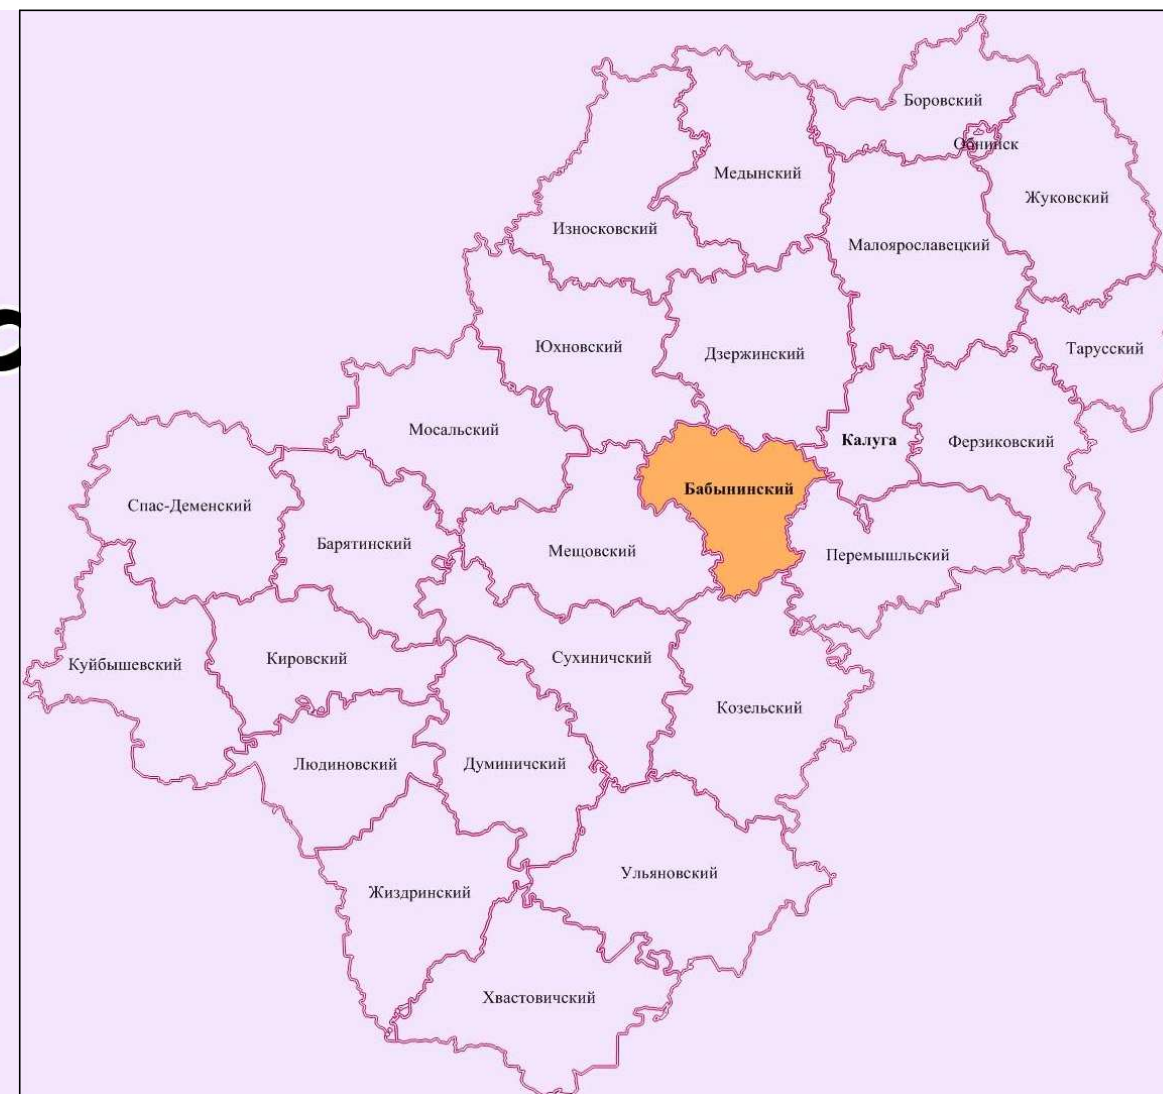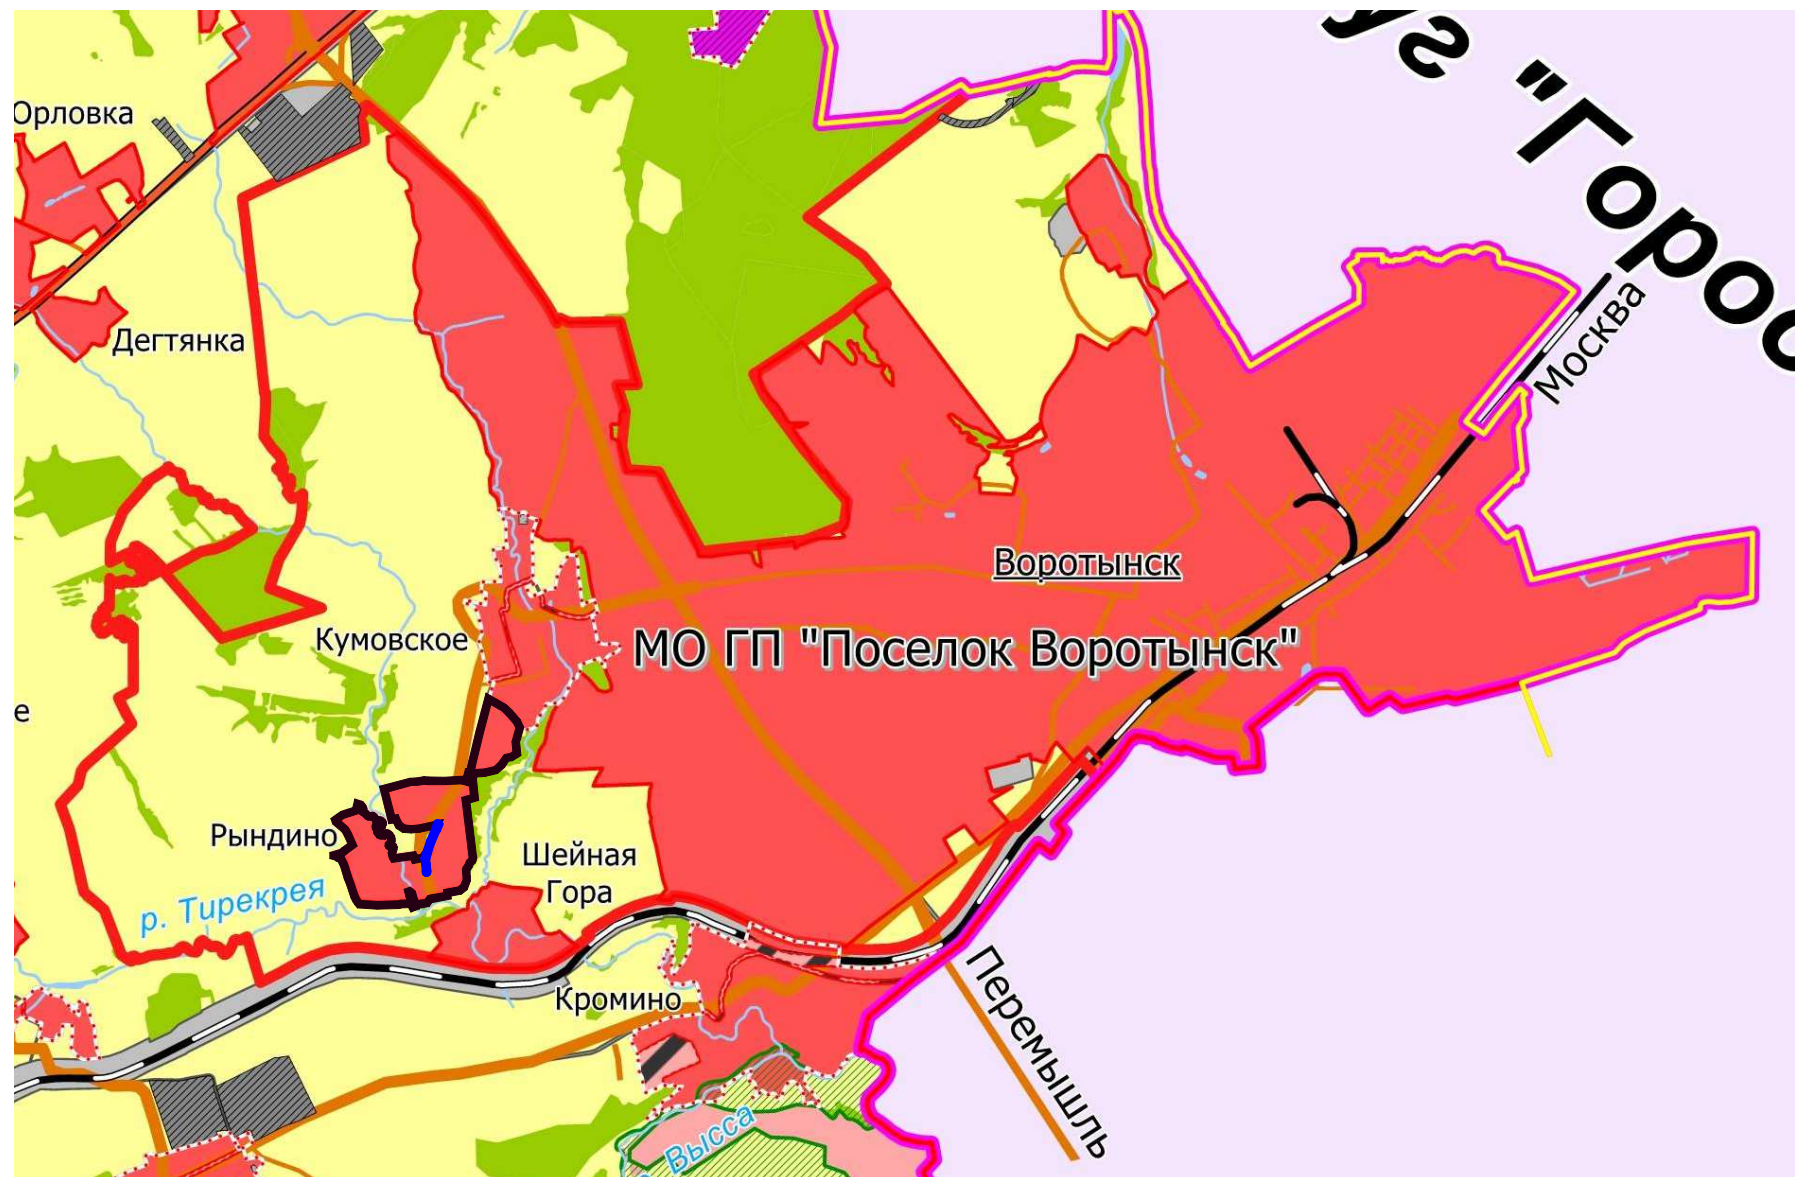

Бабынинский район

- д.Рындино городского поселения "Поселок Воротынский" Бабынинского района Калужской области
- полоса отвода под строительство линейного объекта

						<b>1605-ППТ.ГМ.2</b>			
						Проект планировки и проект межевания территории линейного объекта «Уличный газопровод д.Рындино Бабынинского района»			
Изм.	Кол.уч.	Лист	№ док.	Подпись	Дата	Материалы по обоснованию проекта планировки территории	Стадия	Лист	Листов
Разработал	Белов				08.2016		П	1	6
Проверил	Владимирова				08.2016	Ситуационный план Масштаб 1 : 50 000	ООО "Газпроект"		
ГИП	Владимиров				08.2016				