


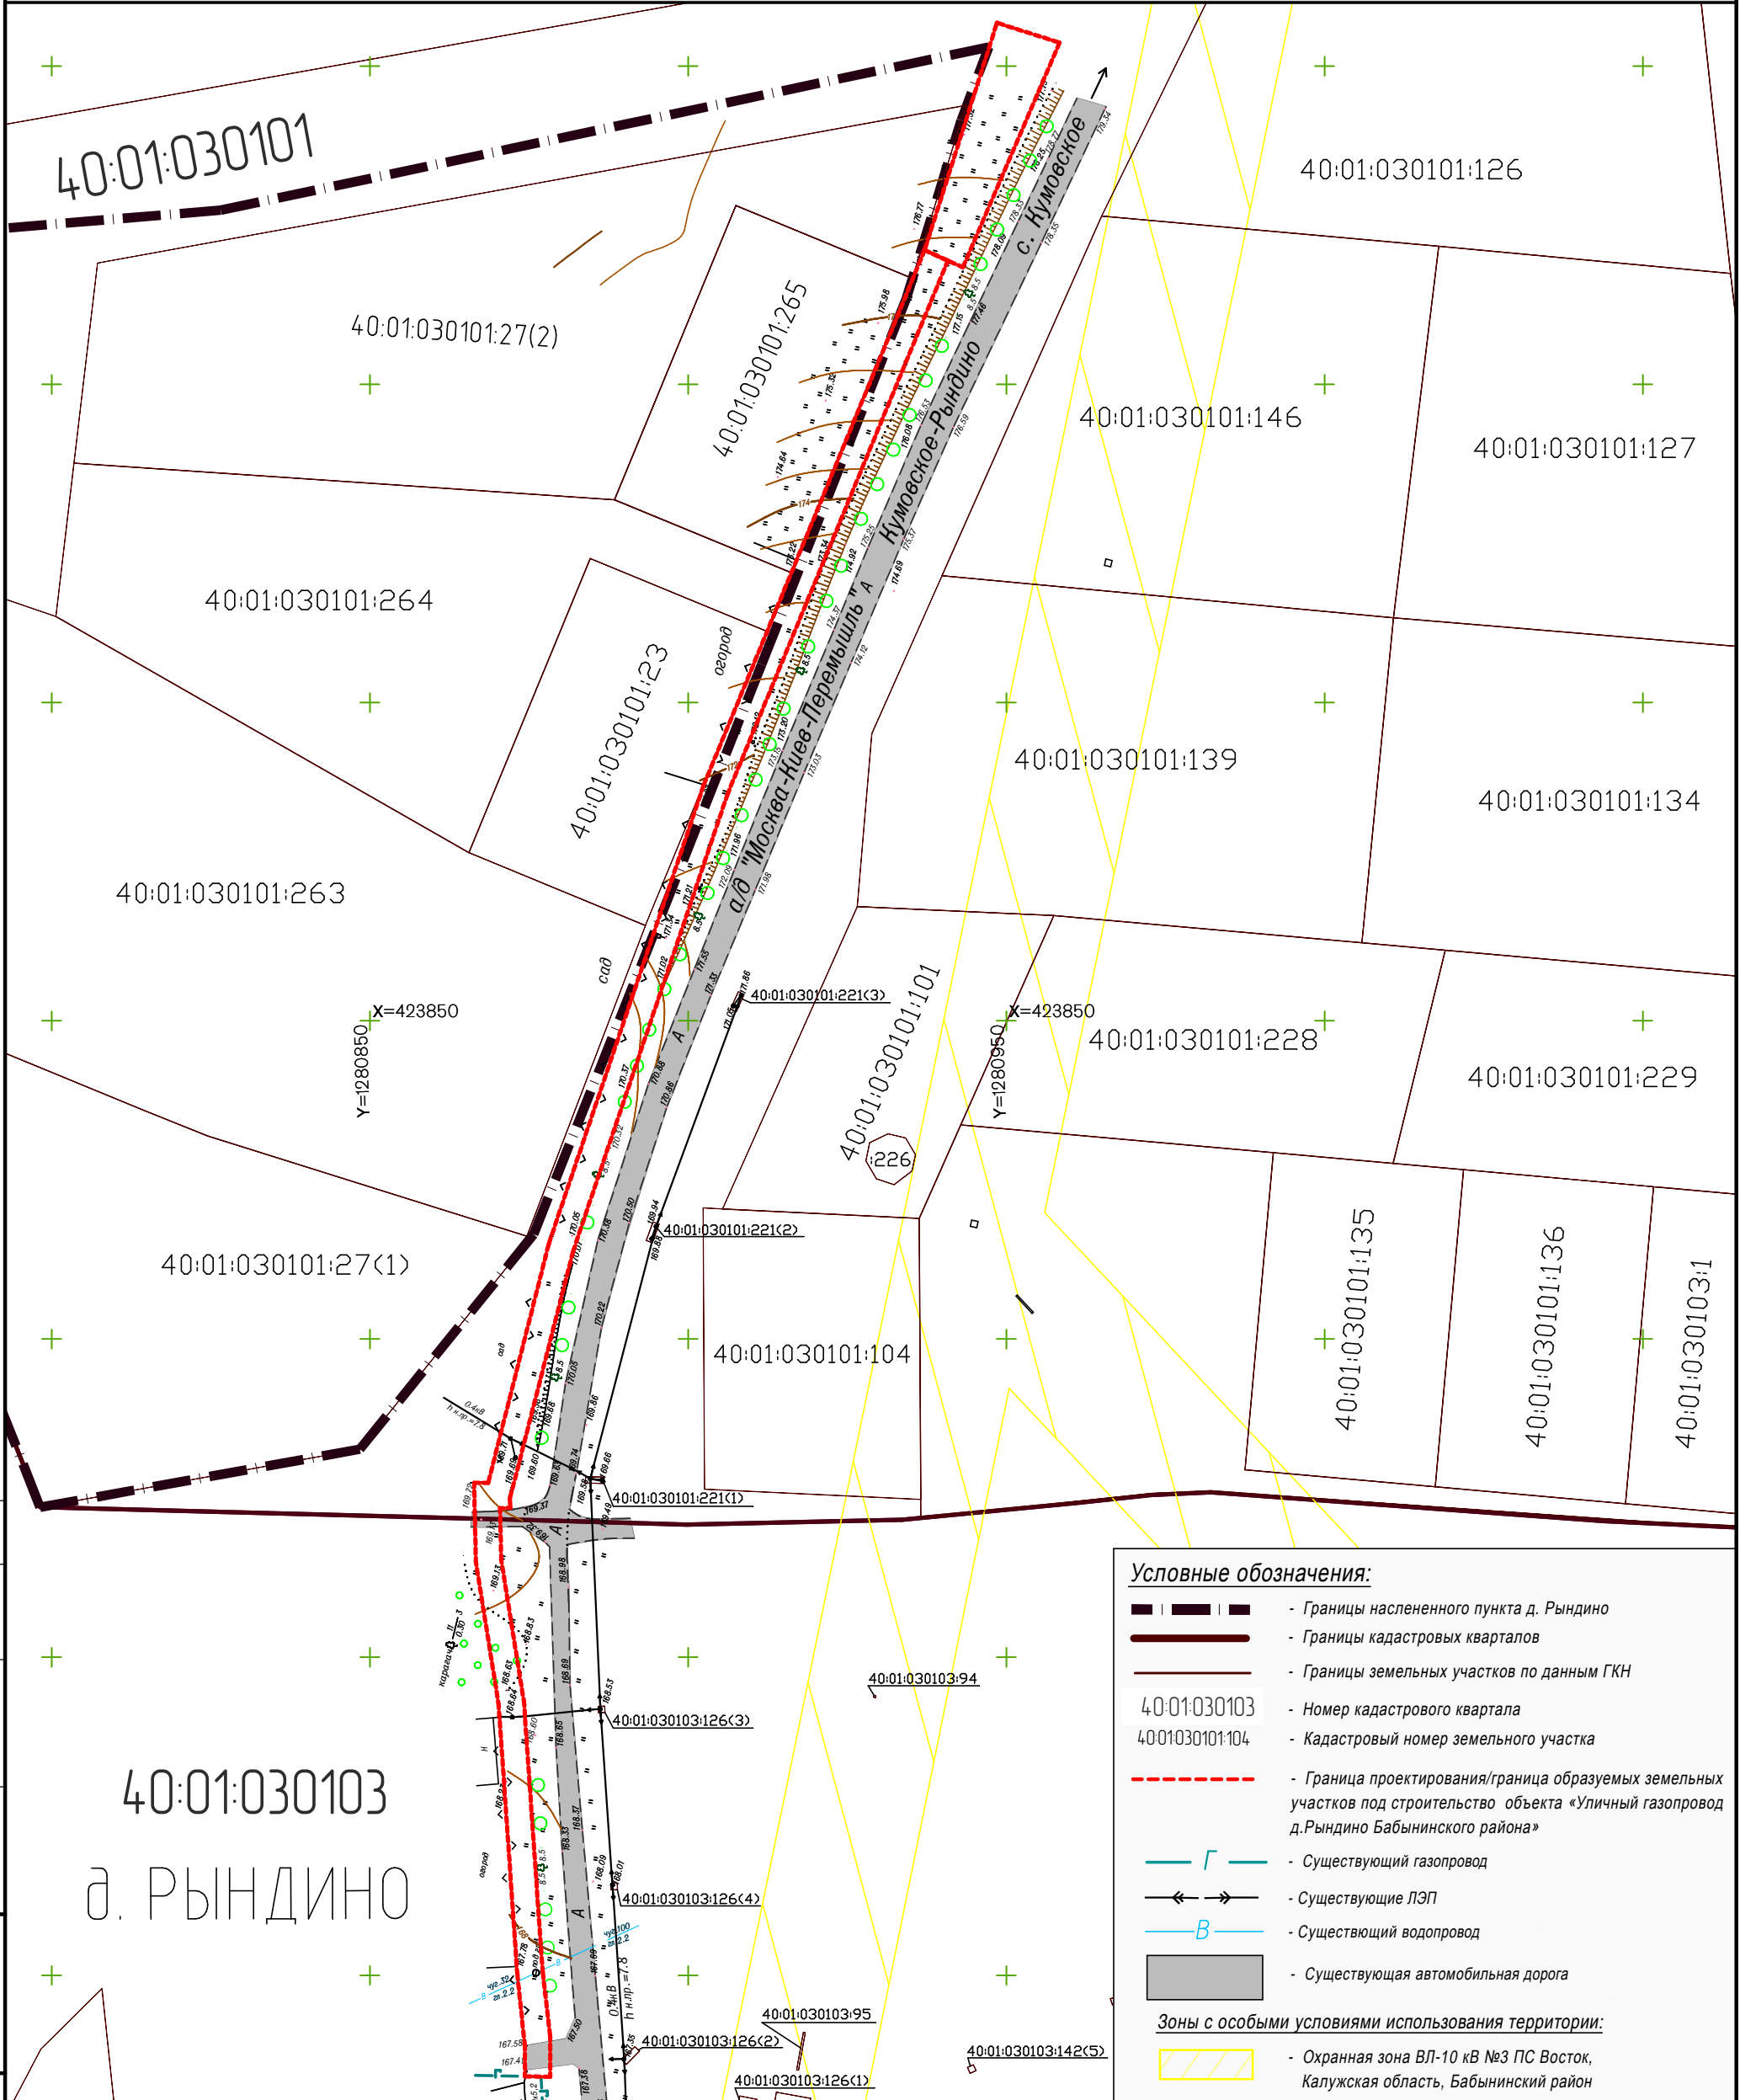

**ПРОЕКТ ПЛАНИРОВКИ И ПРОЕКТ МЕЖЕВАНИЯ ТЕРРИТОРИИ ЛИНЕЙНОГО ОБЪЕКТА
"УЛИЧНЫЙ ГАЗОПРОВОД Д.РЫНДИНО БАБЫНИНСКОГО РАЙОНА"**
Схема использования территории в период подготовки проекта планировки, М 1:1000



Условные обозначения:

- Границы населенного пункта д. Рындино
- Границы кадастровых кварталов
- Границы земельных участков по данным ГКН
- 40:01:030103 - Номер кадастрового квартала
- 40:01:030101:104 - Кадастровый номер земельного участка
- Граница проектирования/граница образуемых земельных участков под строительство объекта «Уличный газопровод д.Рындино Бабынинского района»
- Существующий газопровод
- Существующие ЛЭП
- Существующий водопровод
- Существующая автомобильная дорога

Зоны с особыми условиями использования территории:

- Охранная зона ВЛ-10 кВ №3 ПС Восток, Калужская область, Бабынинский район

Согласовано

Инов. № подл.	Подп. и дата	Взам. инв. №

Изм.	Кол.уч.	Лист	N док.
Разработал	Белов		
Проверил	Владимирова		
ГИП	Владимиров		

1605-ППТ.ГМ.2		
Проект планировки и проект межевания территории линейного объекта «Уличный газопровод д.Рындино Бабынинского района»		
Материалы по обоснованию проекта планировки территории	Стадия	Лист
	П	3
		6
Схема использования территории в период подготовки проекта планировки, М 1:1000	ООО "Газпром"	