


**ПРОЕКТ ПЛАНИРОВКИ И ПРОЕКТ МЕЖЕВАНИЯ ТЕРРИТОРИИ ЛИНЕЙНОГО ОБЪЕКТА  
"УЛИЧНЫЙ ГАЗОПРОВОД Д.РЫНДИНО БАБЫНИНСКОГО РАЙОНА"  
Чертеж планировки территории, М 1:1000**

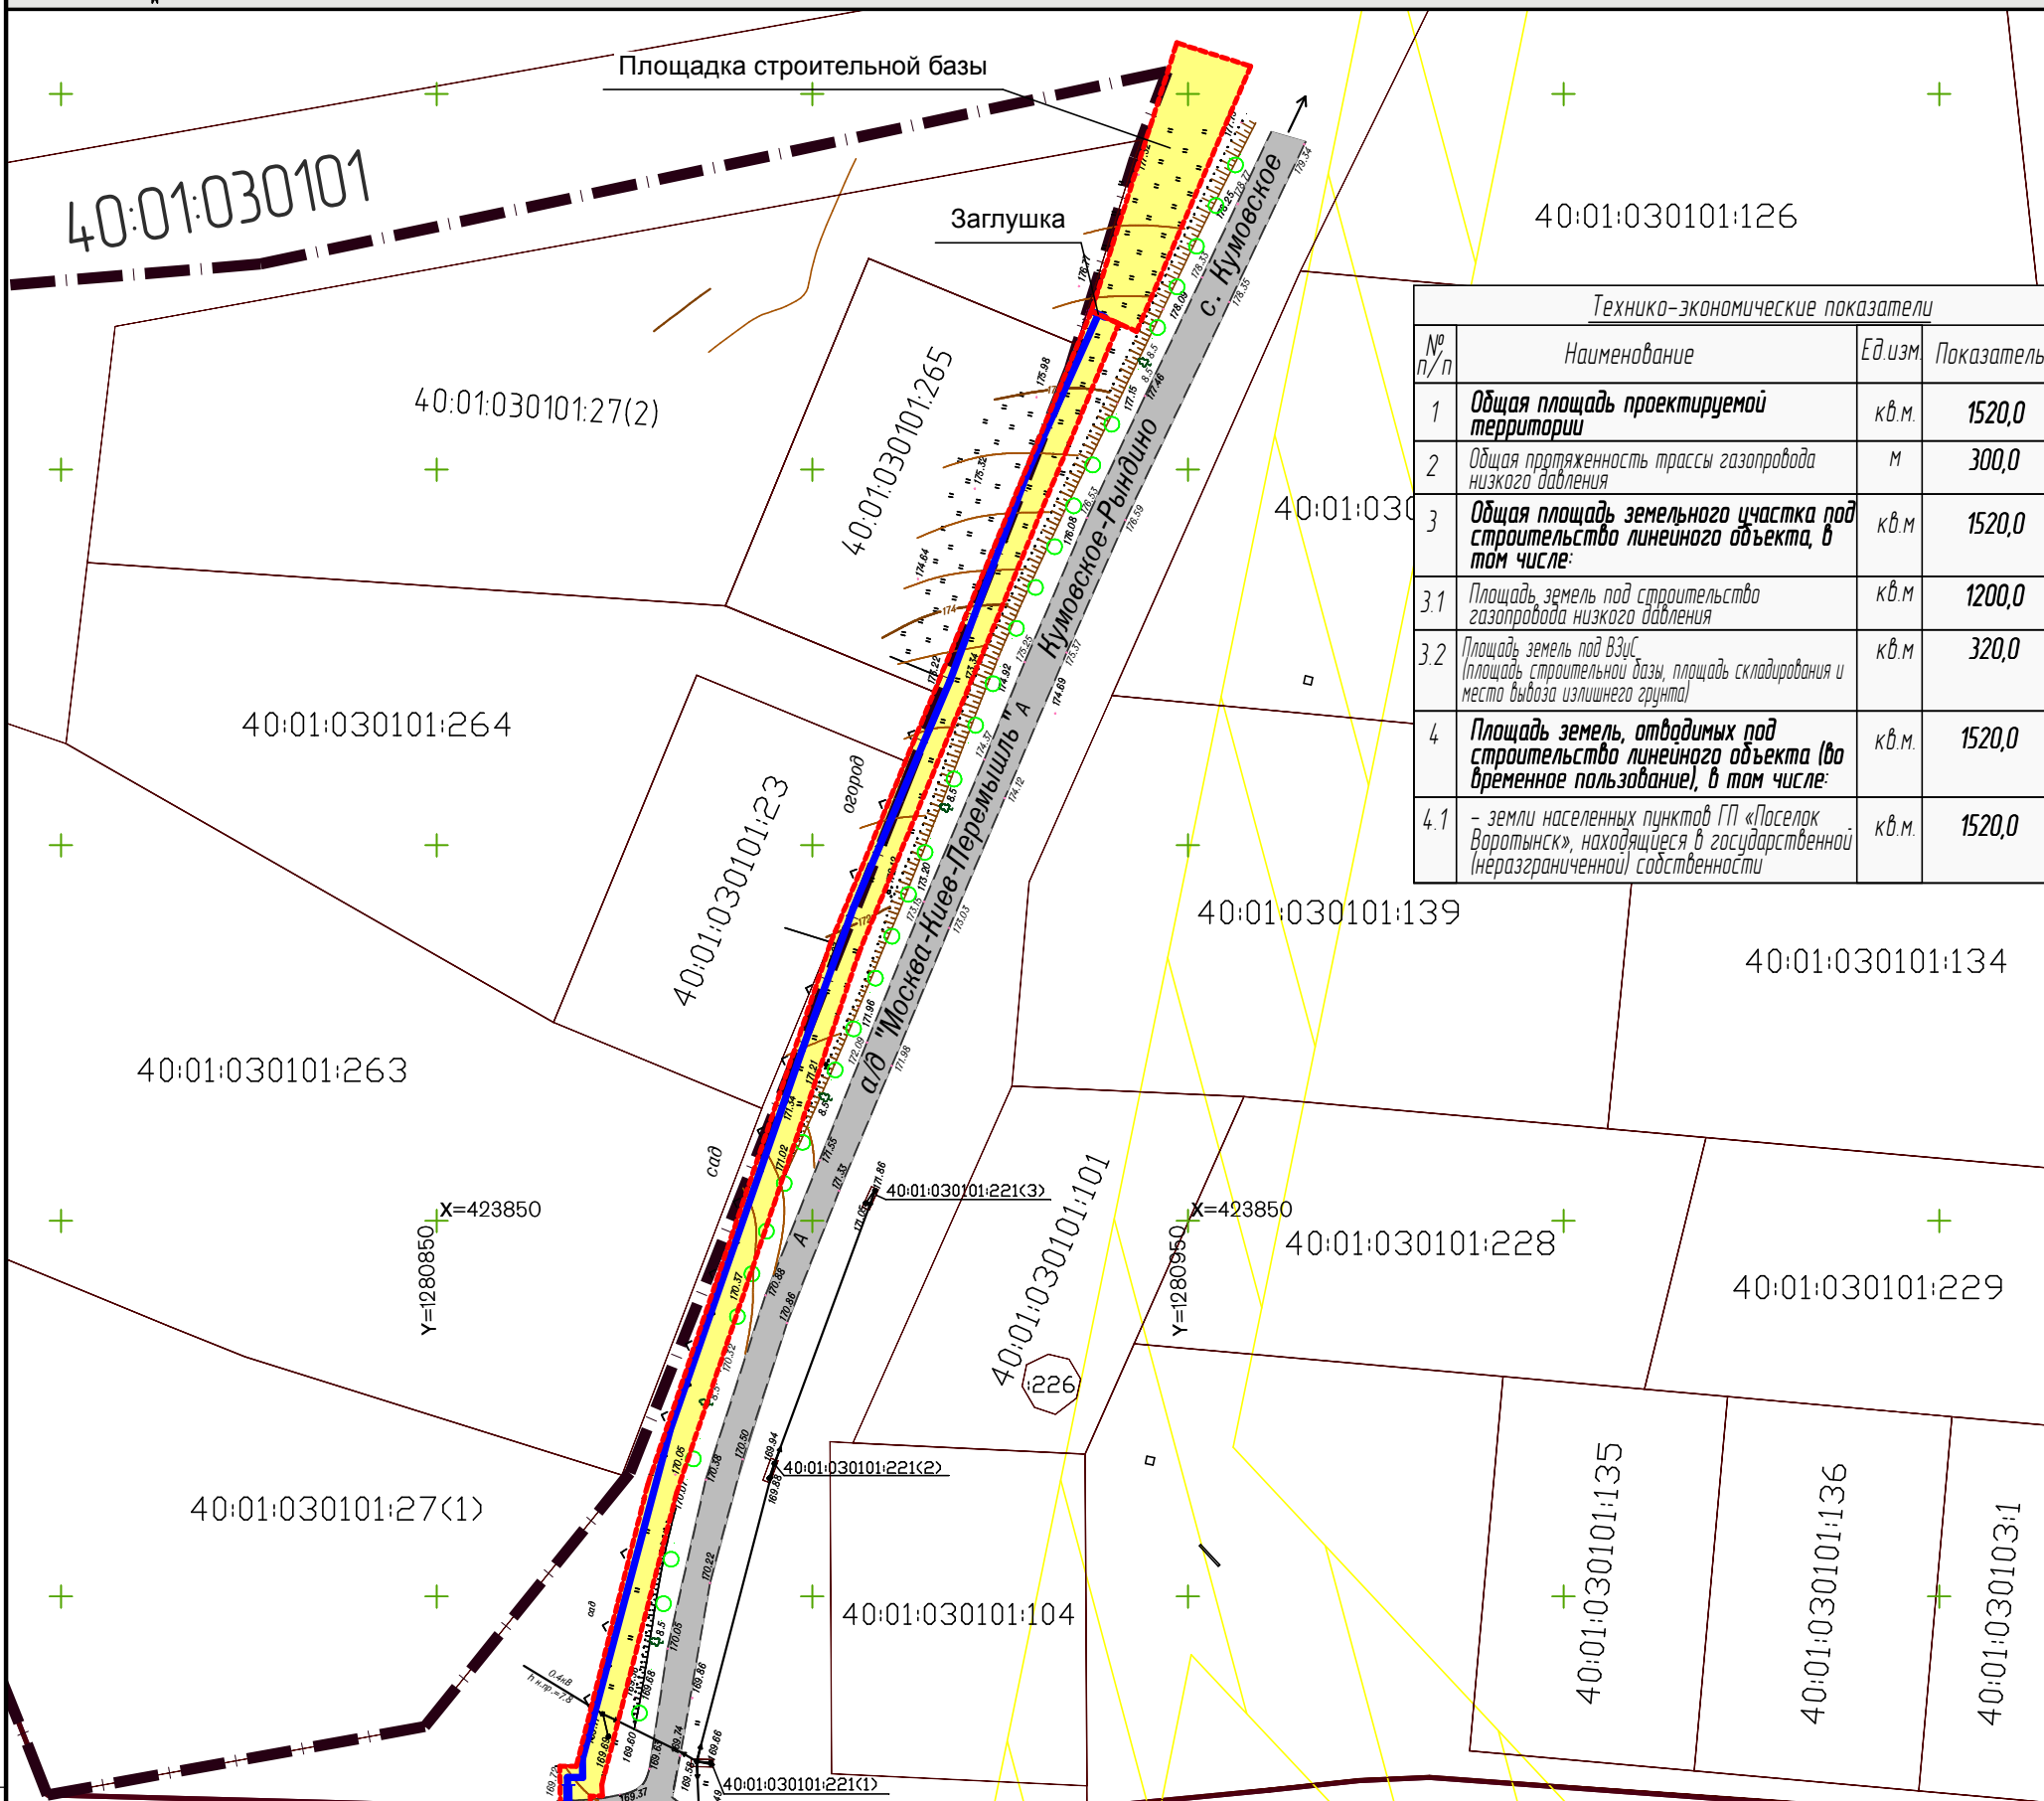

Технико-экономические показатели			
№ п/п	Наименование	Ед.изм.	Показатель
1	Общая площадь проектируемой территории	кв.м.	1520,0
2	Общая протяженность трассы газопровода низкого давления	м	300,0
3	Общая площадь земельного участка под строительство линейного объекта, в том числе:	кв.м.	1520,0
3.1	Площадь земель под строительство газопровода низкого давления	кв.м.	1200,0
3.2	Площадь земель под ВЗУС (площадь строительной базы, площадь складирования и место вывоза излишнего грунта)	кв.м.	320,0
4	Площадь земель, отводимых под строительство линейного объекта (во временное пользование), в том числе:	кв.м.	1520,0
4.1	- земли населенных пунктов ГП «Поселок Воротынский», находящиеся в государственной (неразграниченной) собственности	кв.м.	1520,0

**Условные обозначения:**

- Границы населенного пункта д. Рындино
- Границы кадастровых кварталов
- Границы земельных участков по данным ГКН
- 40:01:030103 - Номер кадастрового квартала
- 40:01:030101:104 - Кадастровый номер земельного участка
- Граница проектирования/граница образуемых земельных участков под строительство объекта «Уличный газопровод д.Рындино Бабынинского района»
- Полоса отвода под строительство газопровода, затрагивающая земли населенных пунктов МО городского поселения «Поселок Воротынский», находящиеся в государственной (неразграниченной) собственности
- Проектируемый газопровод низкого давления
- Существующий газопровод
- Существующие ЛЭП
- Существующий водопровод
- Существующая автомобильная дорога

**Зоны с особыми условиями использования территории:**

- Охранная зона ВЛ-10 кВ №3 ПС Восток, Калужская область, Бабынинский район

Согласовано

Ивл. № подл.	030103:56
Подп. и дата	
Взам. инв. №	

Изм.	Кол.уч.	Лист	№ док.	Подпись	Дата
Разработал	Белов				08.2016
Проверил	Владимирова				08.2016
ГИП	Владимиров				08.2016

<b>1605-ППТ.ГМ.2</b>		
Проект планировки и проект межевания территории линейного объекта «Уличный газопровод д.Рындино Бабынинского района»		
Материалы по обоснованию проекта планировки территории	Стадия	Лист
	П	4
Чертеж планировки территории Масштаб 1:1000	Листов	6
	ООО "Газпроект"	