


**ПРОЕКТ ПЛАНИРОВКИ И ПРОЕКТ МЕЖЕВАНИЯ ТЕРРИТОРИИ ЛИНЕЙНОГО ОБЪЕКТА  
"УЛИЧНЫЙ ГАЗОПРОВОД Д.РЫНДИНО БАБЫНИНСКОГО РАЙОНА"  
Схема границ зон с особыми условиями использования территории.  
Схема планировочных ограничений, М 1:1000**

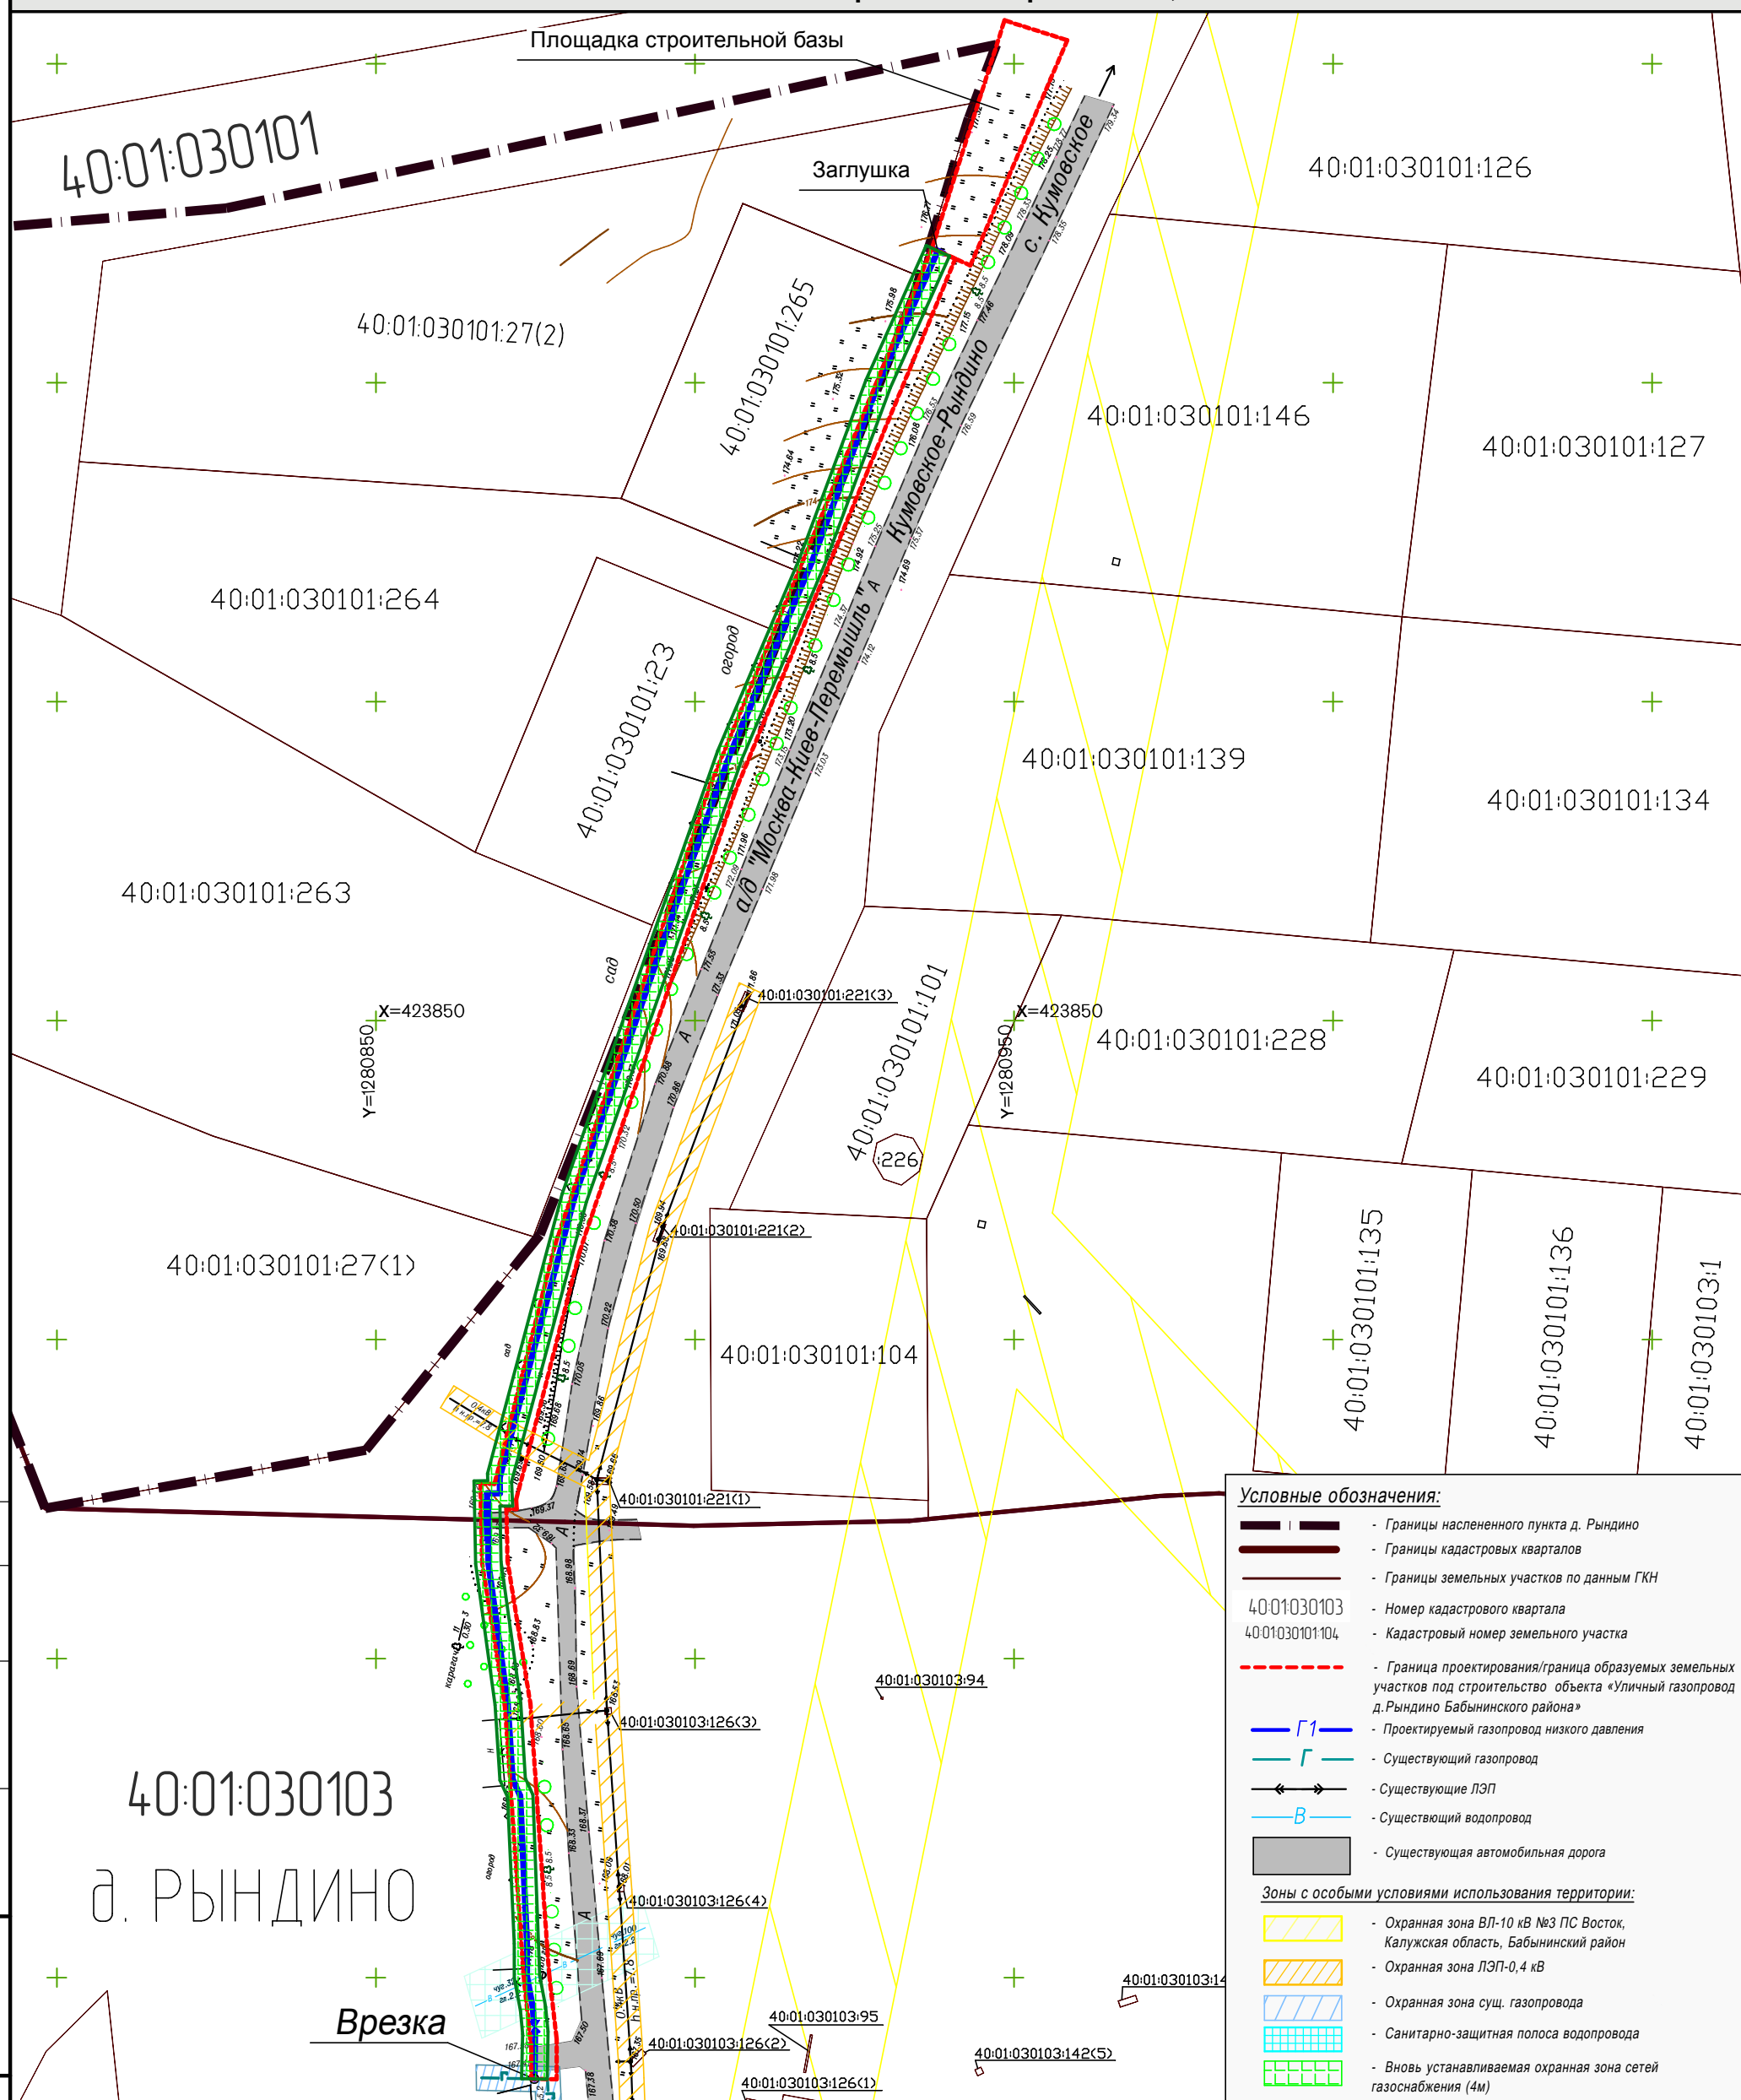

**Условные обозначения:**

- Границы населенного пункта д. Рындино
- Границы кадастровых кварталов
- Границы земельных участков по данным ГКН
- 40:01:030103 - Номер кадастрового квартала
- 40:01:030101:104 - Кадастровый номер земельного участка
- Граница проектирования/граница образуемых земельных участков под строительство объекта «Уличный газопровод д.Рындино Бабынинского района»
- Проектируемый газопровод низкого давления
- Существующий газопровод
- Существующие ЛЭП
- Существующий водопровод
- Существующая автомобильная дорога

**Зоны с особыми условиями использования территории:**

- Охранная зона ВЛ-10 кВ №3 ПС Восток, Калужская область, Бабынинский район
- Охранная зона ЛЭП-0,4 кВ
- Охранная зона сущ. газопровода
- Санитарно-защитная полоса водопровода
- Вновь устанавливаемая охранная зона сетей газоснабжения (4м)

Согласовано

Ивл. № подл.	Подп. и дата	Взам. инв. №

<b>1605-ППТ.ГМ.2</b>									
Проект планировки и проект межевания территории линейного объекта «Уличный газопровод д.Рындино Бабынинского района»									
Изм.	Кол.уч.	Лист	№ док.	Подпись	Дата	Материалы по обоснованию проекта планировки территории	Стадия	Лист	Листов
Разработал	Белов			<i>Белов</i>	08.2016		П	5	6
Проверил	Владимирова			<i>Владимирова</i>	08.2016	Схема границ зон с особыми условиями использования территории Схема планировочных ограничений, М 1:1000	ООО "Газпром"		
ГИП	Владимиров			<i>Владимиров</i>	08.2016				