


**ПРОЕКТ ПЛАНИРОВКИ И ПРОЕКТ МЕЖЕВАНИЯ ТЕРРИТОРИИ ЛИНЕЙНОГО ОБЪЕКТА
"УЛИЧНЫЙ ГАЗОПРОВОД Д.РЫНДИНО БАБЫНИНСКОГО РАЙОНА"
Схема вертикальной планировки и инженерной подготовки территории.
Схема организации улично-дорожной сети. М 1 : 1000**

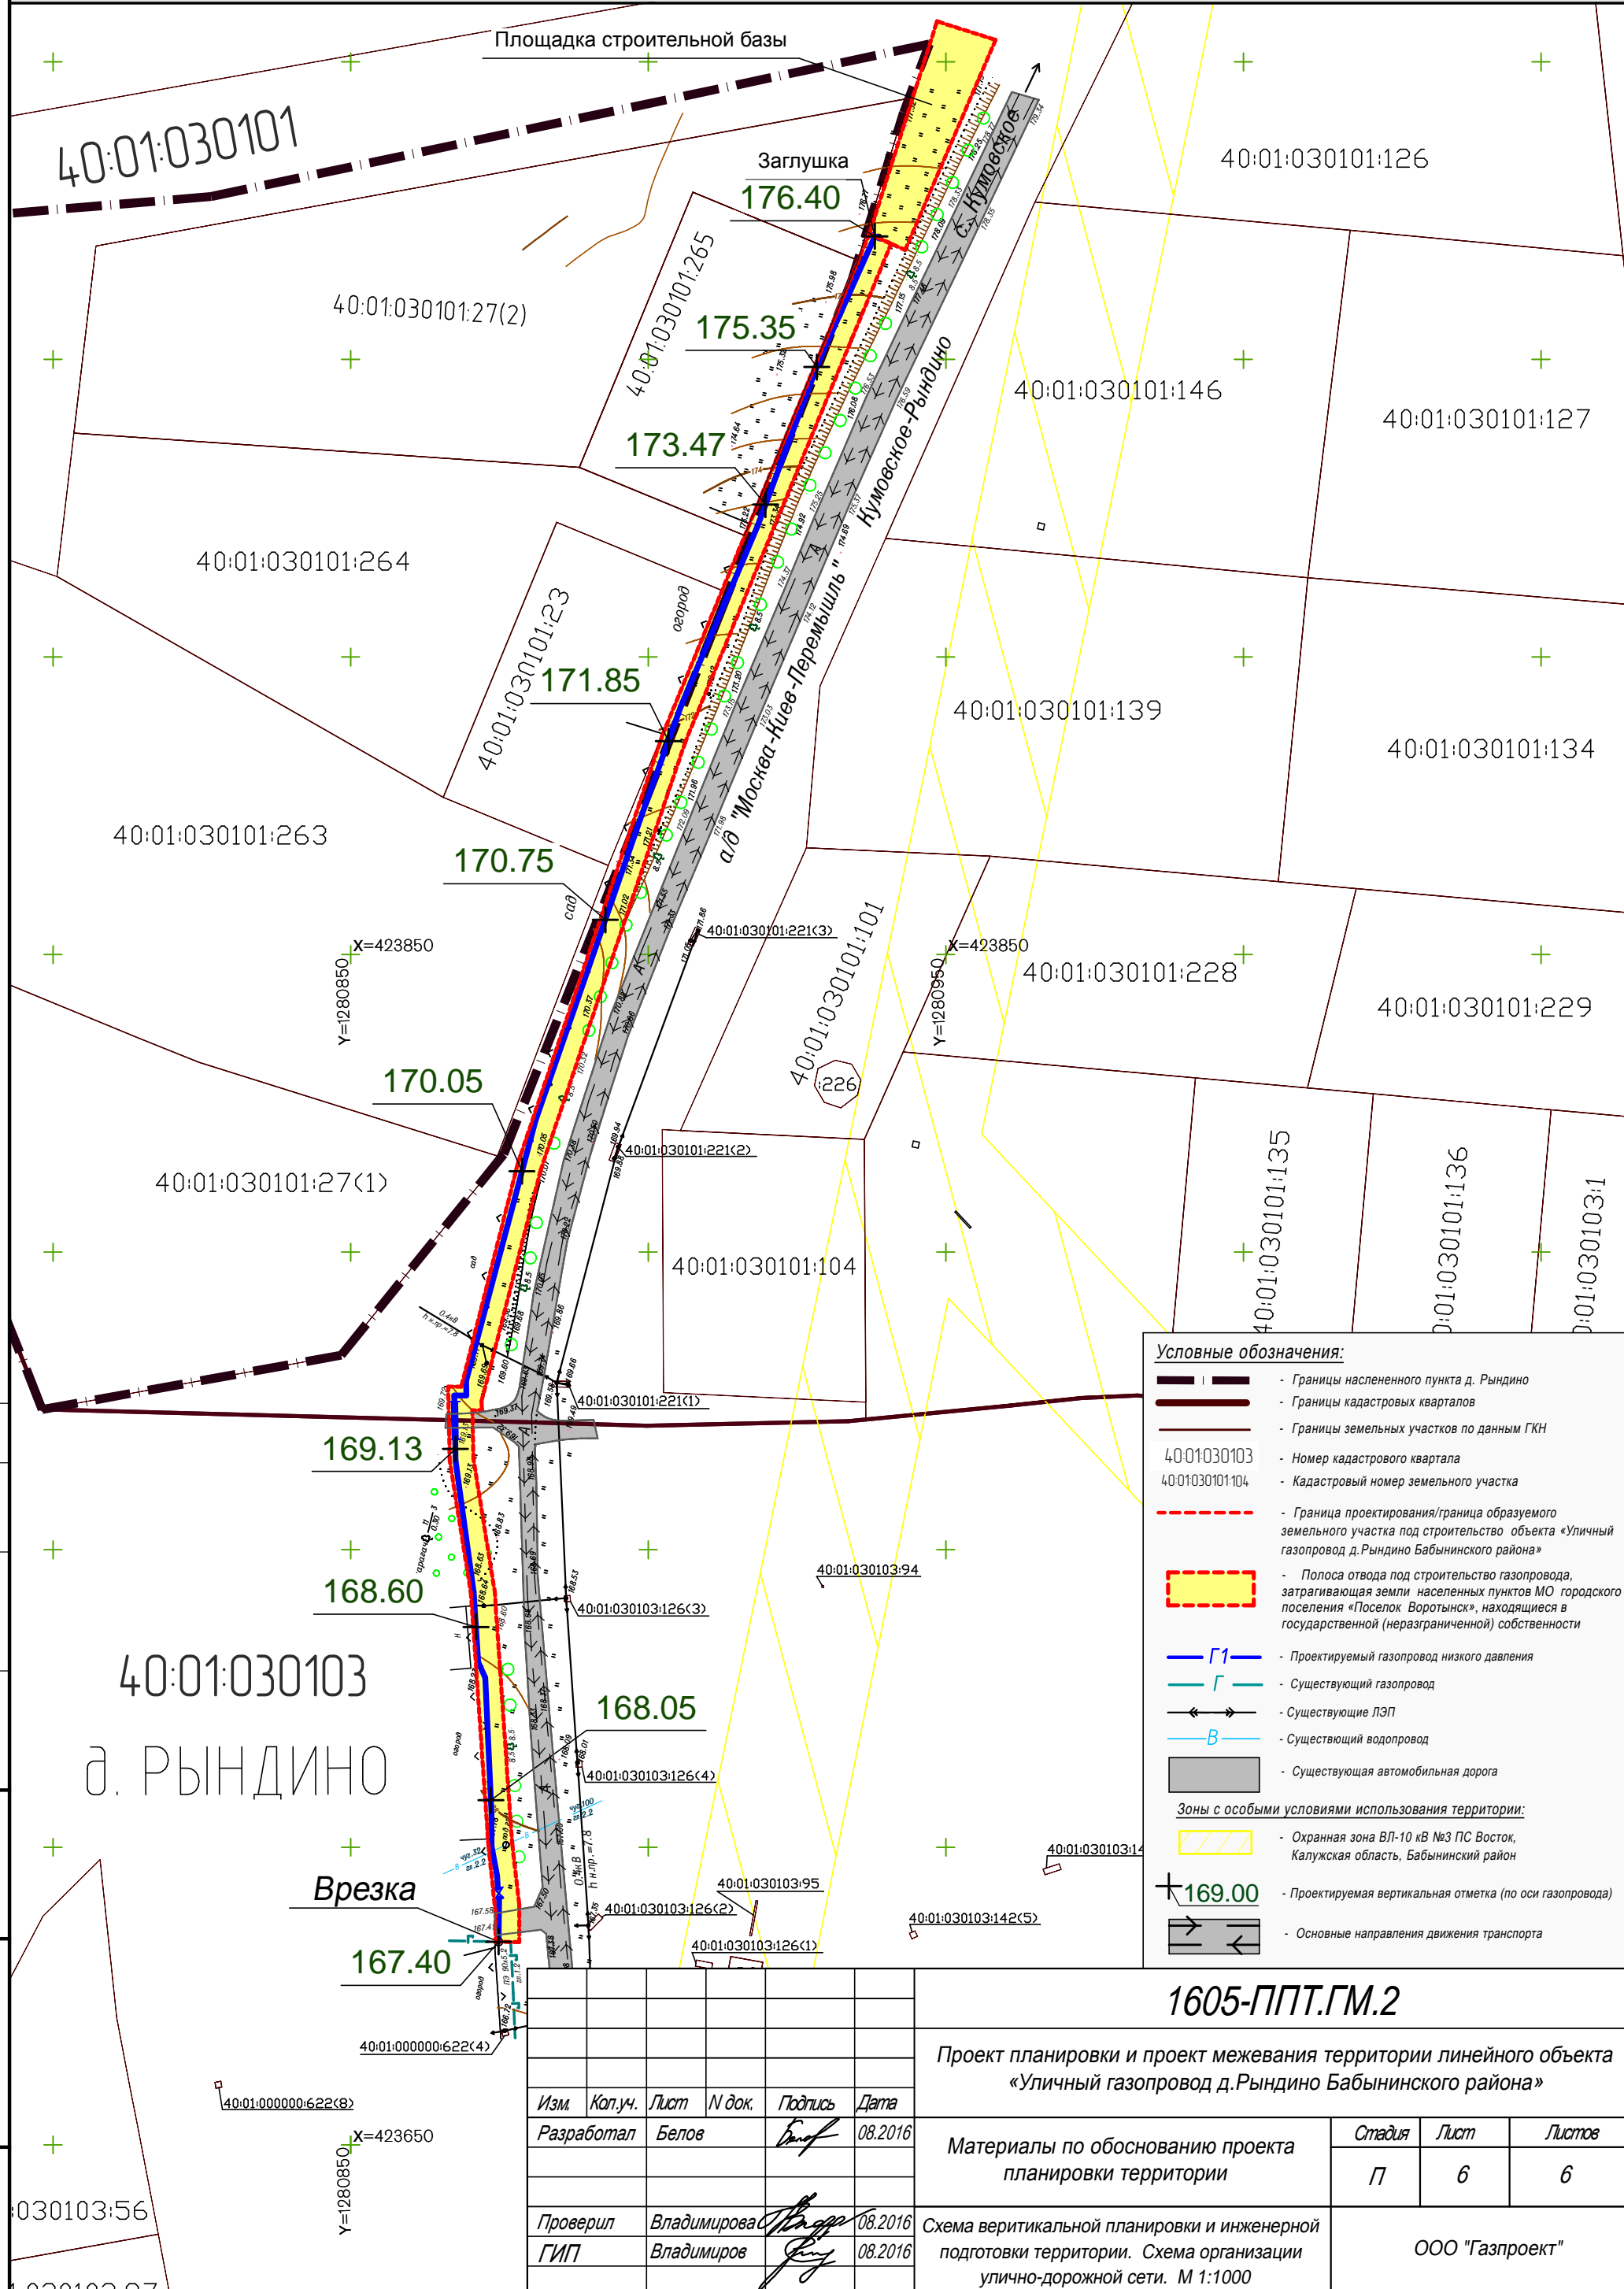

Условные обозначения:

- Границы населенного пункта д. Рындино
- Границы кадастровых кварталов
- Границы земельных участков по данным ГКН
- 40:01:030103 - Номер кадастрового квартала
- 40:01:030101:104 - Кадастровый номер земельного участка
- Граница проектирования/граница образуемого земельного участка под строительство объекта «Уличный газопровод д.Рындино Бабынинского района»
- Полоса отвода под строительство газопровода, затрагивающая земли населенных пунктов МО городского поселения «Поселок Воротынский», находящиеся в государственной (неразграниченной) собственности
- Проектируемый газопровод низкого давления
- Существующий газопровод
- Существующие ЛЭП
- Существующий водопровод
- Существующая автомобильная дорога

Зоны с особыми условиями использования территории:

- Охранная зона ВЛ-10 кВ №3 ПС Восток, Калужская область, Бабынинский район
- Проектируемая вертикальная отметка (по оси газопровода)
- Основные направления движения транспорта

Согласовано

Ивл. № подл.	Подп. и дата	Взам. инв. №

1605-ППТ.ГМ.2					
Проект планировки и проект межевания территории линейного объекта «Уличный газопровод д.Рындино Бабынинского района»					
Изм.	Кол.уч.	Лист	№ док.	Подпись	Дата
Разработал	Белов				08.2016
Проверил	Владимирова				08.2016
ГИП	Владимиров				08.2016
Материалы по обоснованию проекта планировки территории					
		Стадия	Лист	Листов	
		П	6	6	
Схема веритикальной планировки и инженерной подготовки территории. Схема организации улично-дорожной сети. М 1:1000					
ООО "Газпроект"					