


# Схема водоснабжения п. Воротынск

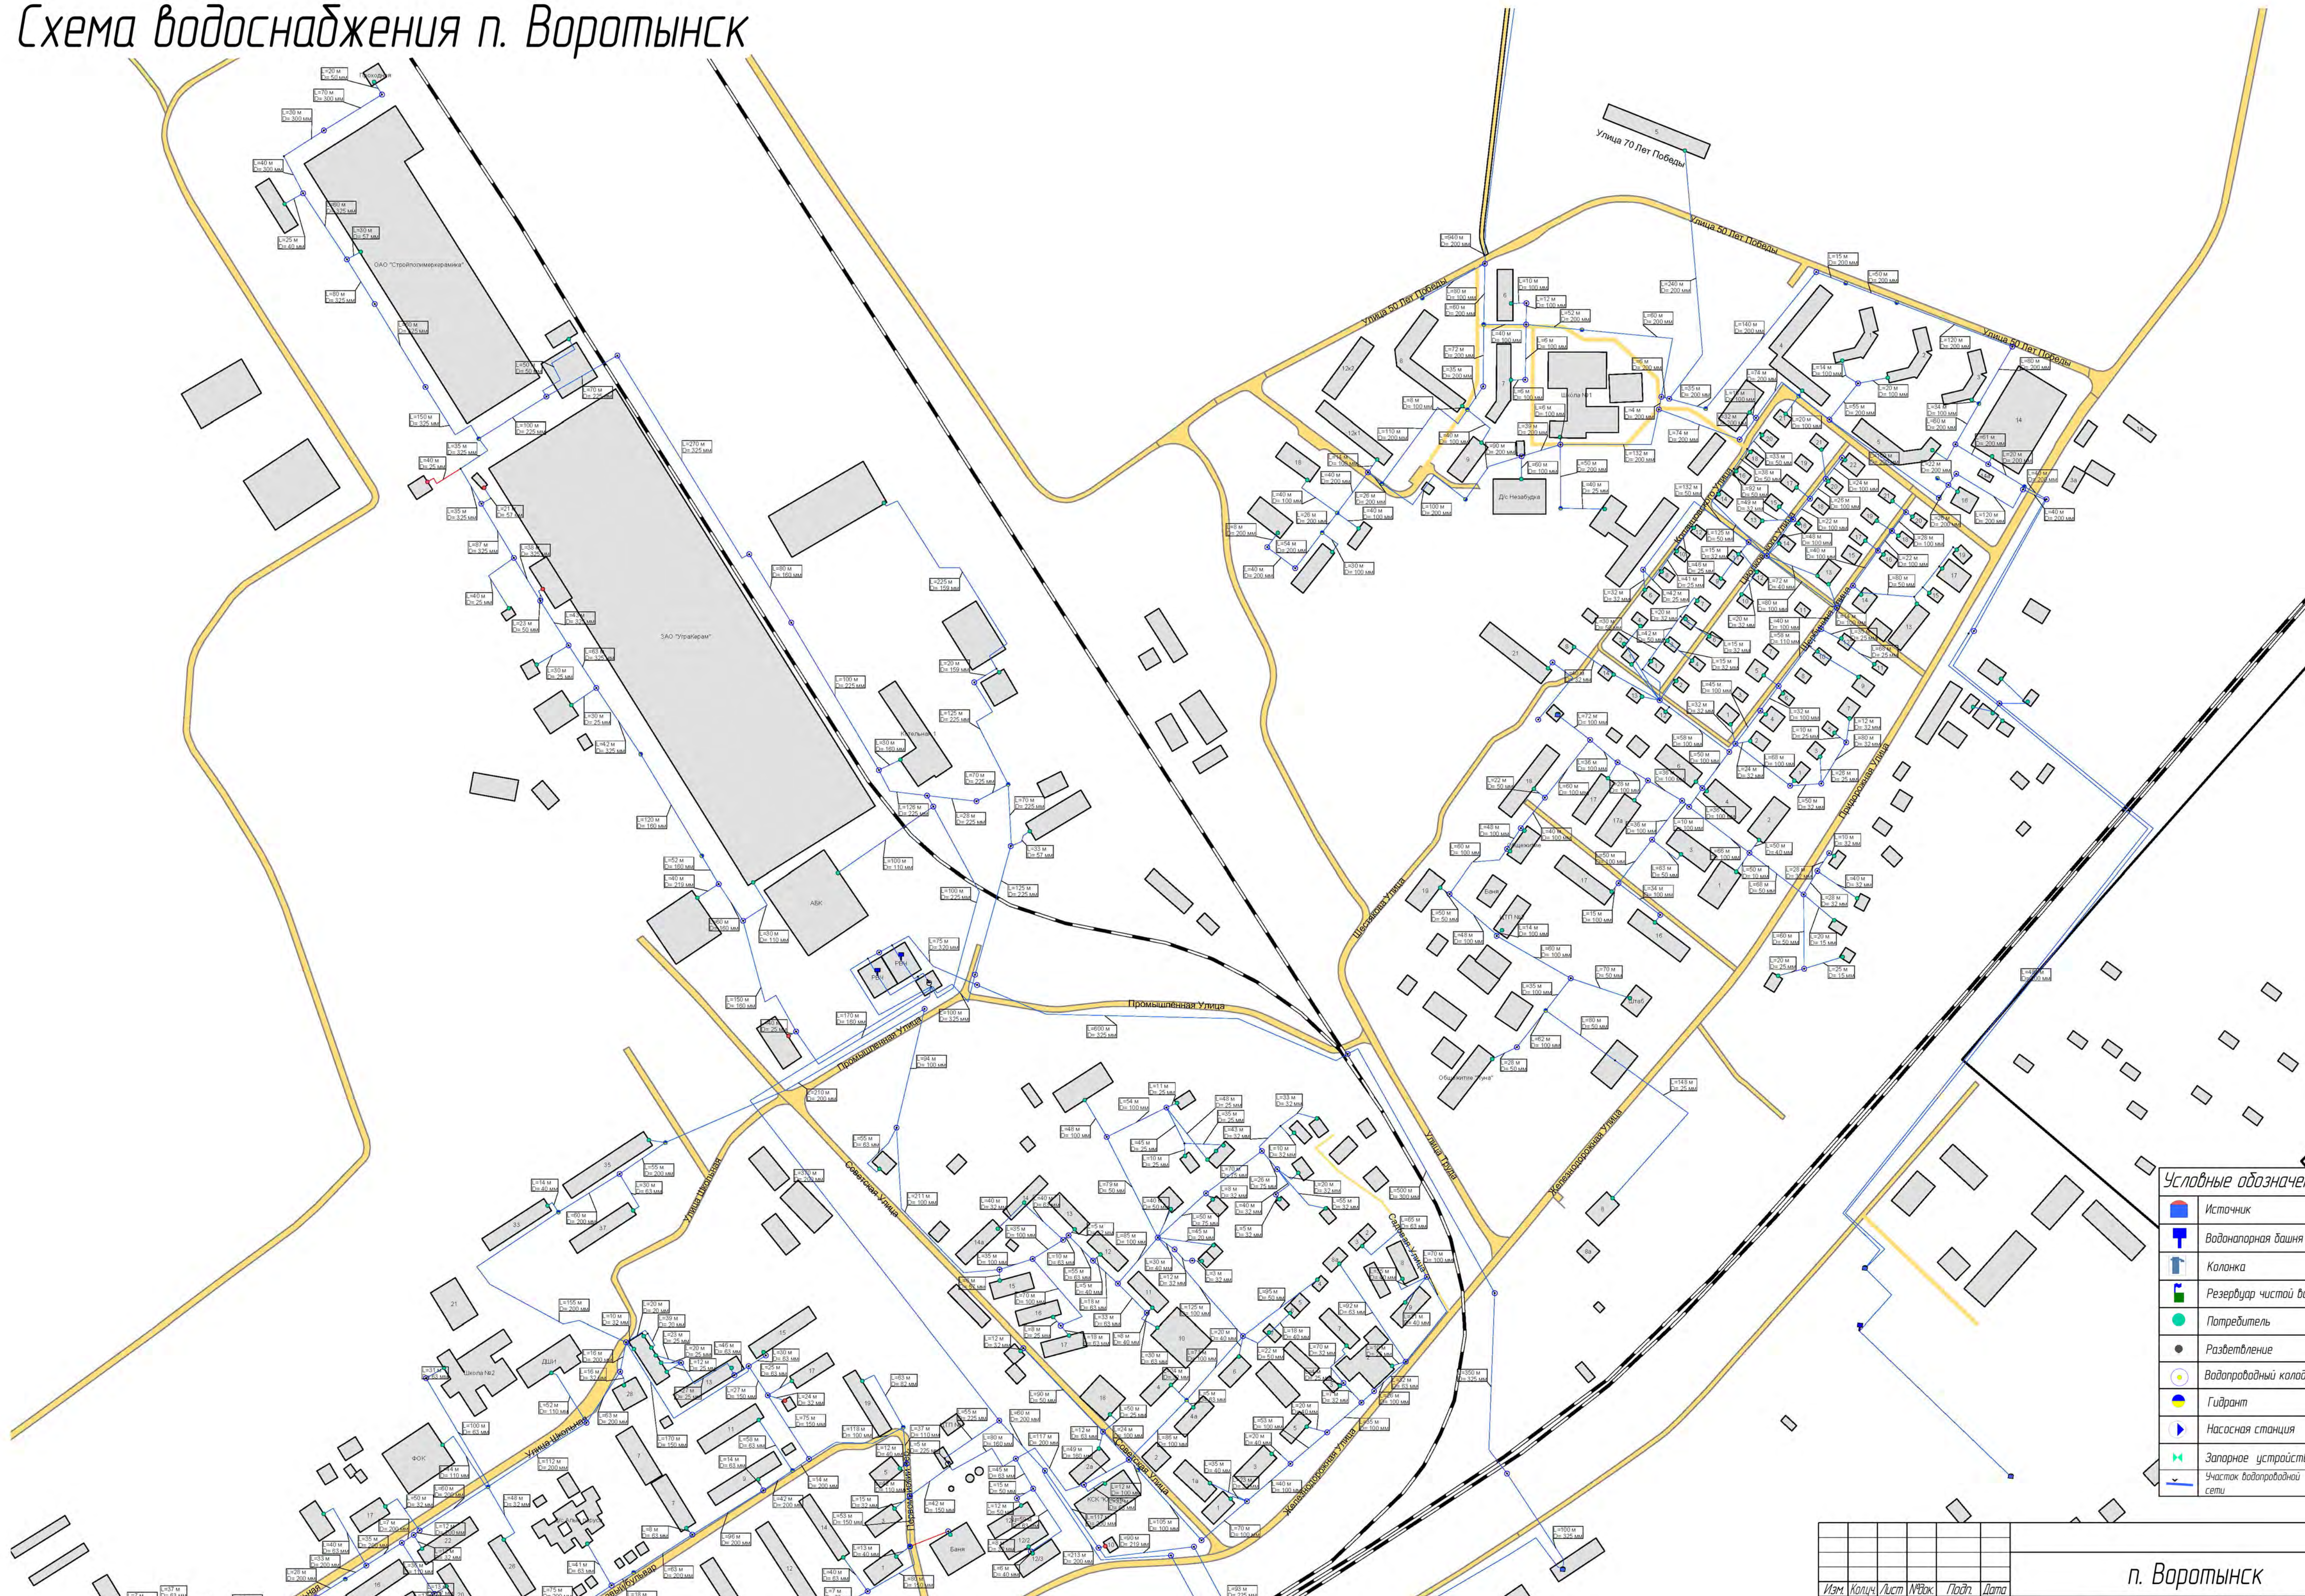

				<b>п. Воротынск</b>		
Изм.	Кол.	Лист	Маск.	Подп.	Дата	<b>Схема водоснабжения</b>
				Р	Лист	Листов
				ООО «ЦентрЭнергоИнвест» т/ф: 8-800-100-40-38 		www.ceekaluga.ru
				Формат А1		