


Номер на плане	Наименование и обозначение	Этажность	Количество		Площадь, м2				Строительный объем, м3		
			зданий	квартир	застройки	общая нормируемая	зданий	зданий	зданий	всего	
ЖИЛЫЕ ЗДАНИЯ И СООРУЖЕНИЯ (проектируемые)											
1	Жилой дом (1-ый этап строительства)	3	1	25	25	653	653	1725,9	1725,9	6928,8	6928,8
2	Жилой дом (2-ой этап строительства)	3	1	24	24	650	650	1724,4	1724,4	6903,4	6903,4
3	Жилой дом (3-ий этап строительства)	3	1	24	24	650	650	1724,4	1724,4	6903,4	6903,4
ДП	Детская площадка							218			
ФП	Физкультурная площадка							45			
ПО	Площадка для отдыха							45			
ХП	Хозяйственная площадка							18			
Р	Автостоянка										
Р	Автостоянка для МГН										
ЗДАНИЯ И СООРУЖЕНИЯ (существующие)											
4	ГРП-05	1	1			55	55				
5	Пожарная лестница многоквартирного жилого дома		1								
6	Гаражи	1				39	39				
7	Гаражи	1				25	25				
8	Гаражи	1				184	184				
9	Гаражи	1				337	337				
10	Жилой дом	5	1			890	890				
11	Пожарная вышка		1			164	164				
ЗДАНИЯ И СООРУЖЕНИЯ (подлежащие демонтажу)											
12	Сараи	1	5			112	112				
13	Гаражи	1				64	64				
14	Бельевая площадка					51	51				
15	Площадка для мусорных контейнеров					21	21				

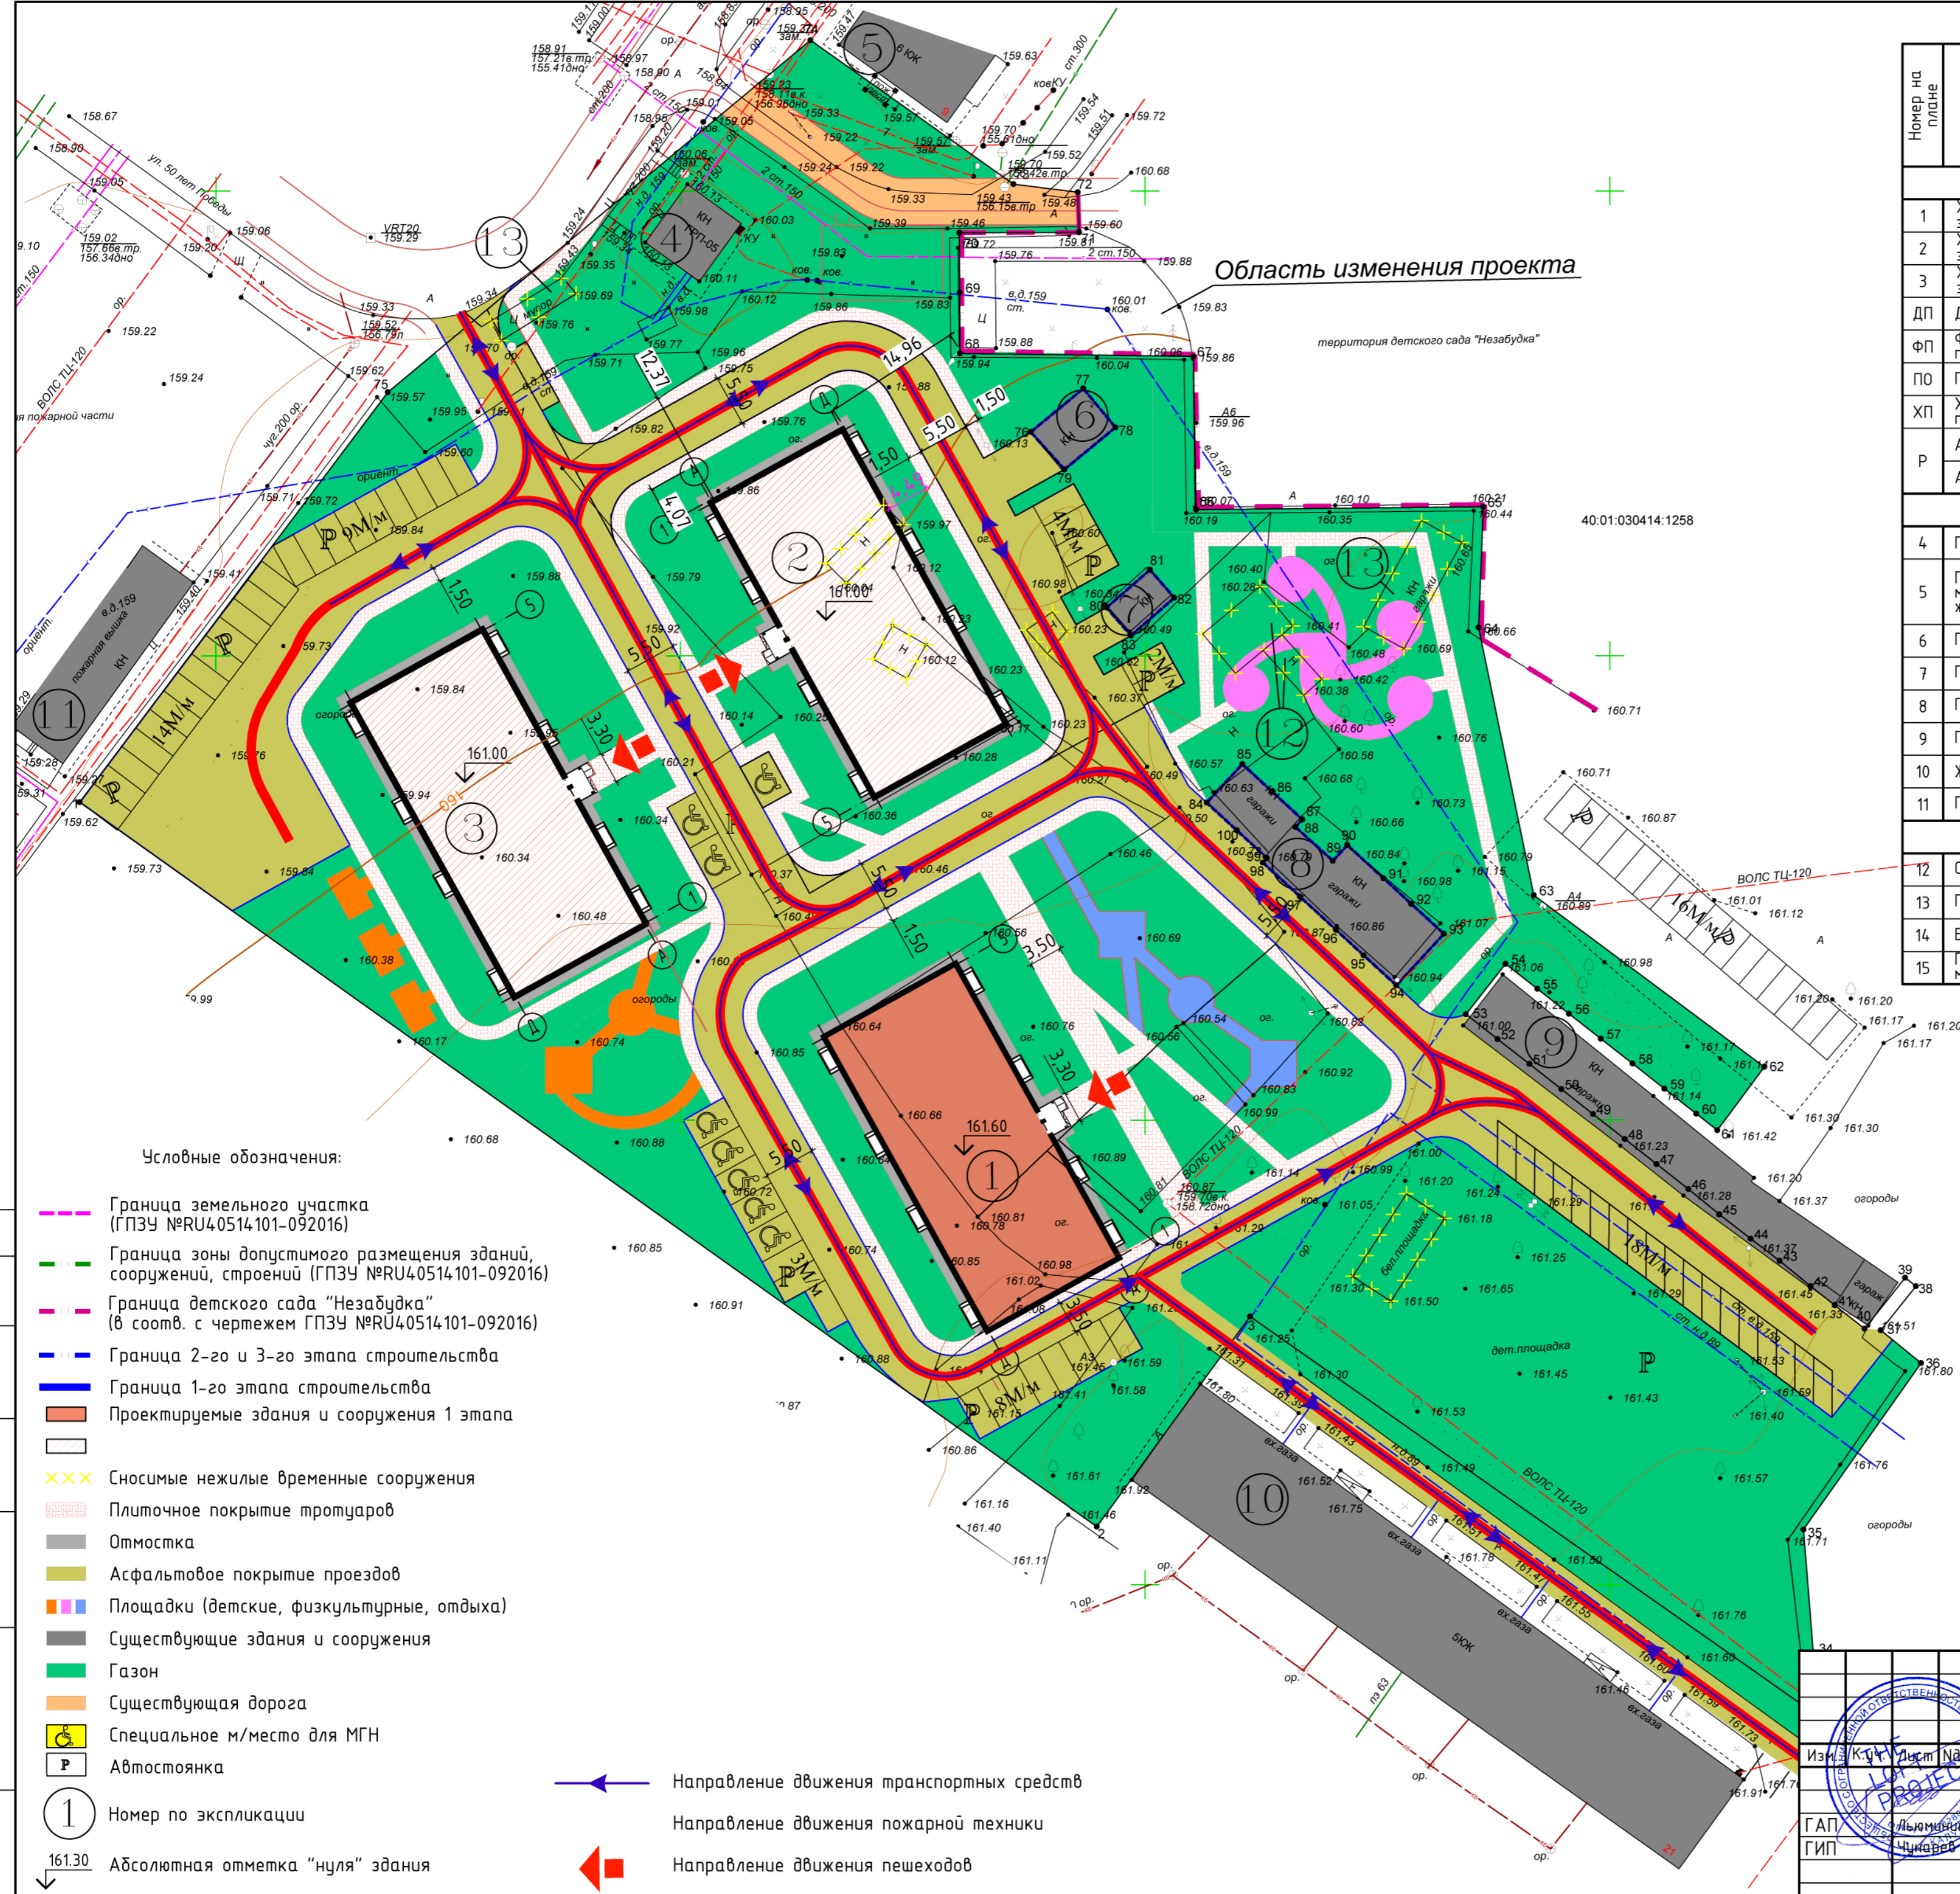

Изд. № КЧУ Лист № 04к. Подпись Дата

ГАП *Львовичева* *Иванова*

ГИП *Цыганов*

2/14-15	
"Строительство 3-х трехэтажных многоквартирных домов" по адресу: Калужская область, Бабынинский район, п. Ворытынский, ул. Копанцова, ул. Труда, ул. 50 лет победы. Дом-1 (1 этап строительства)	
Схема планировочной организации земельного участка	П 5
Схема движения транспорта. М 1:500	"Лoft проект" г. Москва 2015