
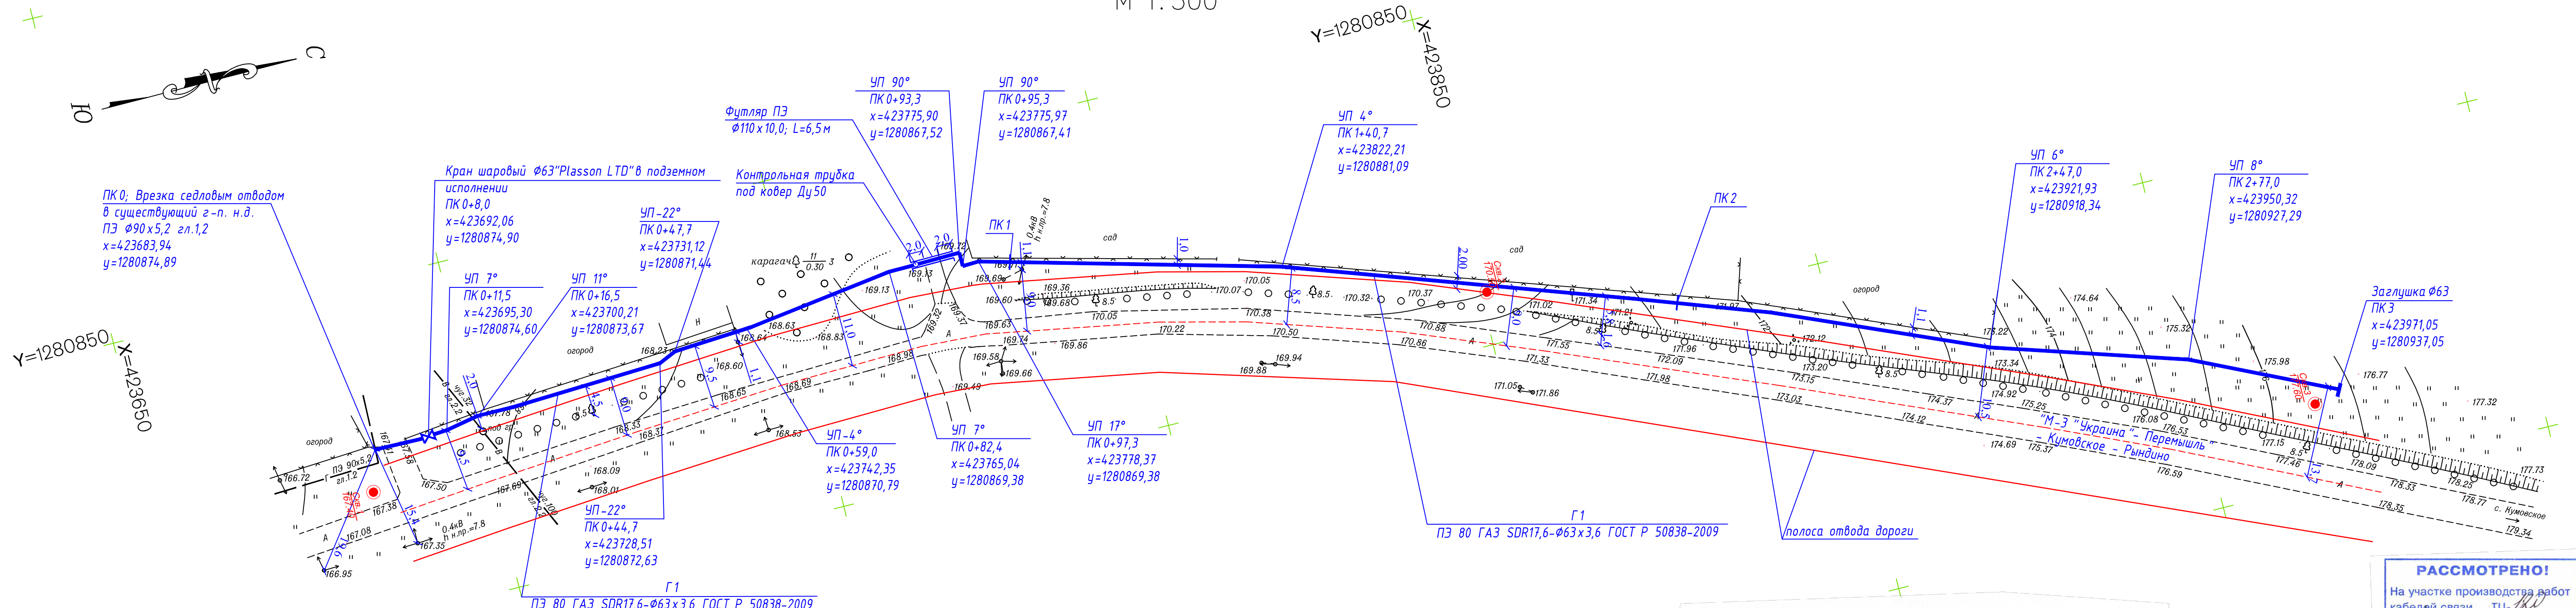


М 1:500

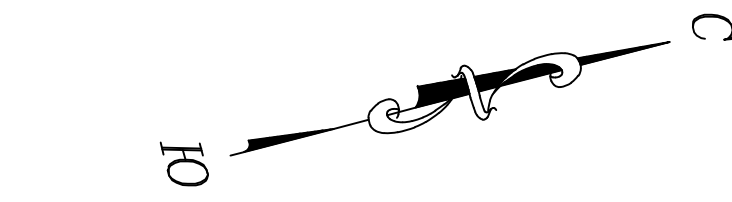

Проект согласован №.п. 2016  
 Главным инженером г.п.у.  
 Калужской области  
 "Калужское газораспределение"  
 И.В.Н. Каверзин  
*Семухов*

Профиль газопровода см. лист 3

ГК № 0137200001215003302-0063941-02-ППО			
"Уличный газопровод д. Рындино Бабынинского района"			
Изм.	Кол.уч.	Лист	№ док.
Разработал	Костикова	Лист	09.15
Проверил	Агапова	Лист	09.15
Глав. спец.	Буцшов	Лист	09.15
Н. контроль	Семенова	Лист	09.15
Проект полосы отвода			Стадия
			Лист
			Листов
План газопровода низкого давления от ПК 0 до ПК 3			000
			"САРАТОВЗАПСИБНИПРОЕКТ-2000"

Согласована:  
 Взам.инв.№  
 Подп. и дата  
 Инв.№ подл.