Утверждена
Постановлением Администрации
гп. Поселок Воротынск

от 10.12.25 № 558

Схема границ размещения публичного сервитута

Объект: "Газопровод низкого давления дворовый по ул.Сиреневый бульвар,д.1"

(наименование объекта)

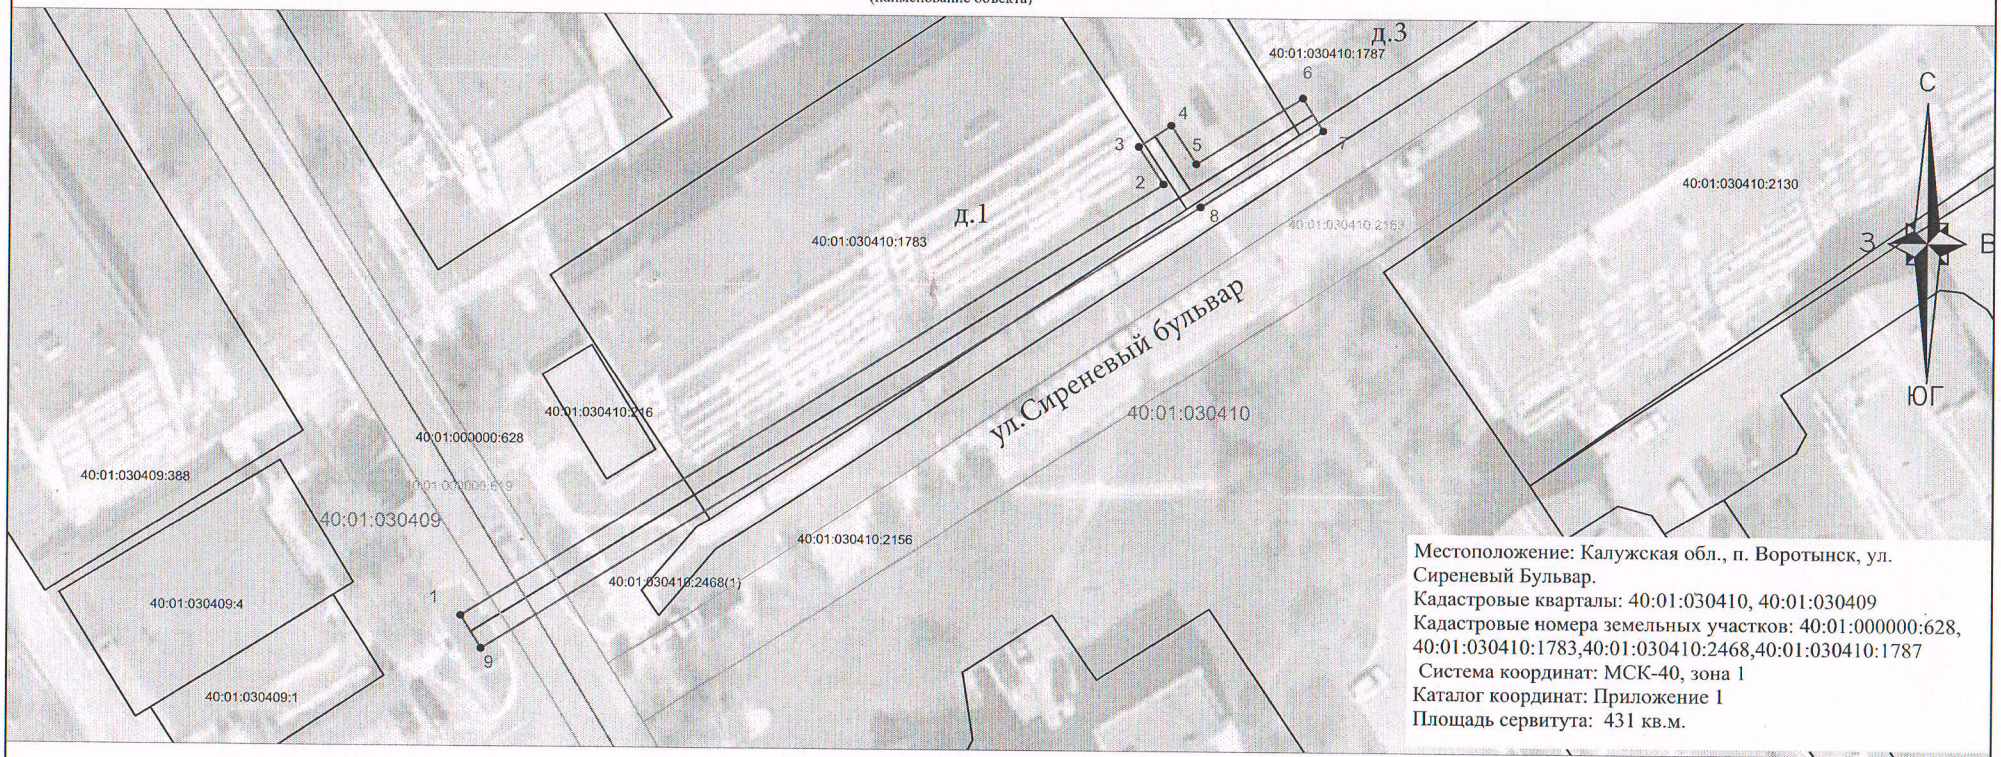

Местоположение: Калужская обл., п. Воротынск, ул. Сиреневый Бульвар.
Кадастровые кварталы: 40:01:030410, 40:01:030409
Кадастровые номера земельных участков: 40:01:000000:628, 40:01:030410:1783,40:01:030410:2468,40:01:030410:1787
Система координат: МСК-40, зона 1
Каталог координат: Приложение 1
Площадь сервитута: 431 кв.м.

Условные обозначения: Масштаб 1:750

	- граница контура публичного сервитута;
●	- характерная точка границы публичного сервитута;
1	- обозначение характерной точки границы публичного сервитута;
	- границы кадастрового квартала;
40:26:000014	- номер кадастрового квартала;
	- граница земельных участков, сведения о которых внесены в ЕГРН;
40:26000014:92	- обозначение кадастрового номера земельных участков, сведения о которых внесены в ЕГРН;
	- граница объектов капитального строительства, сведения о которых внесены в ЕГРН;
40:28:000000:258	- обозначение кадастрового номера объектов капитального строительства, сведения о которых внесены в ЕГРН;
	- ось газопровода.

КАДАСТРОВЫЙ ИНЖЕНЕР
Чувашова Ольга Валерьевна
СНИЛС 075-509-475 50
Квалификационный аттестат № 52-10-80
603122, г. Нижний Новгород, ул. [illegible]

Подпись _____ **"11" сентября 2025 г.**

Место для оттиска печати (при наличии) лица, составившего описание местоположения границ объекта